



株式会社協和

製 図 担 当 設 計 承 認

縮尺

1/1


工事名称

No.

年月日

図面名

天晴ルーフ 断面図

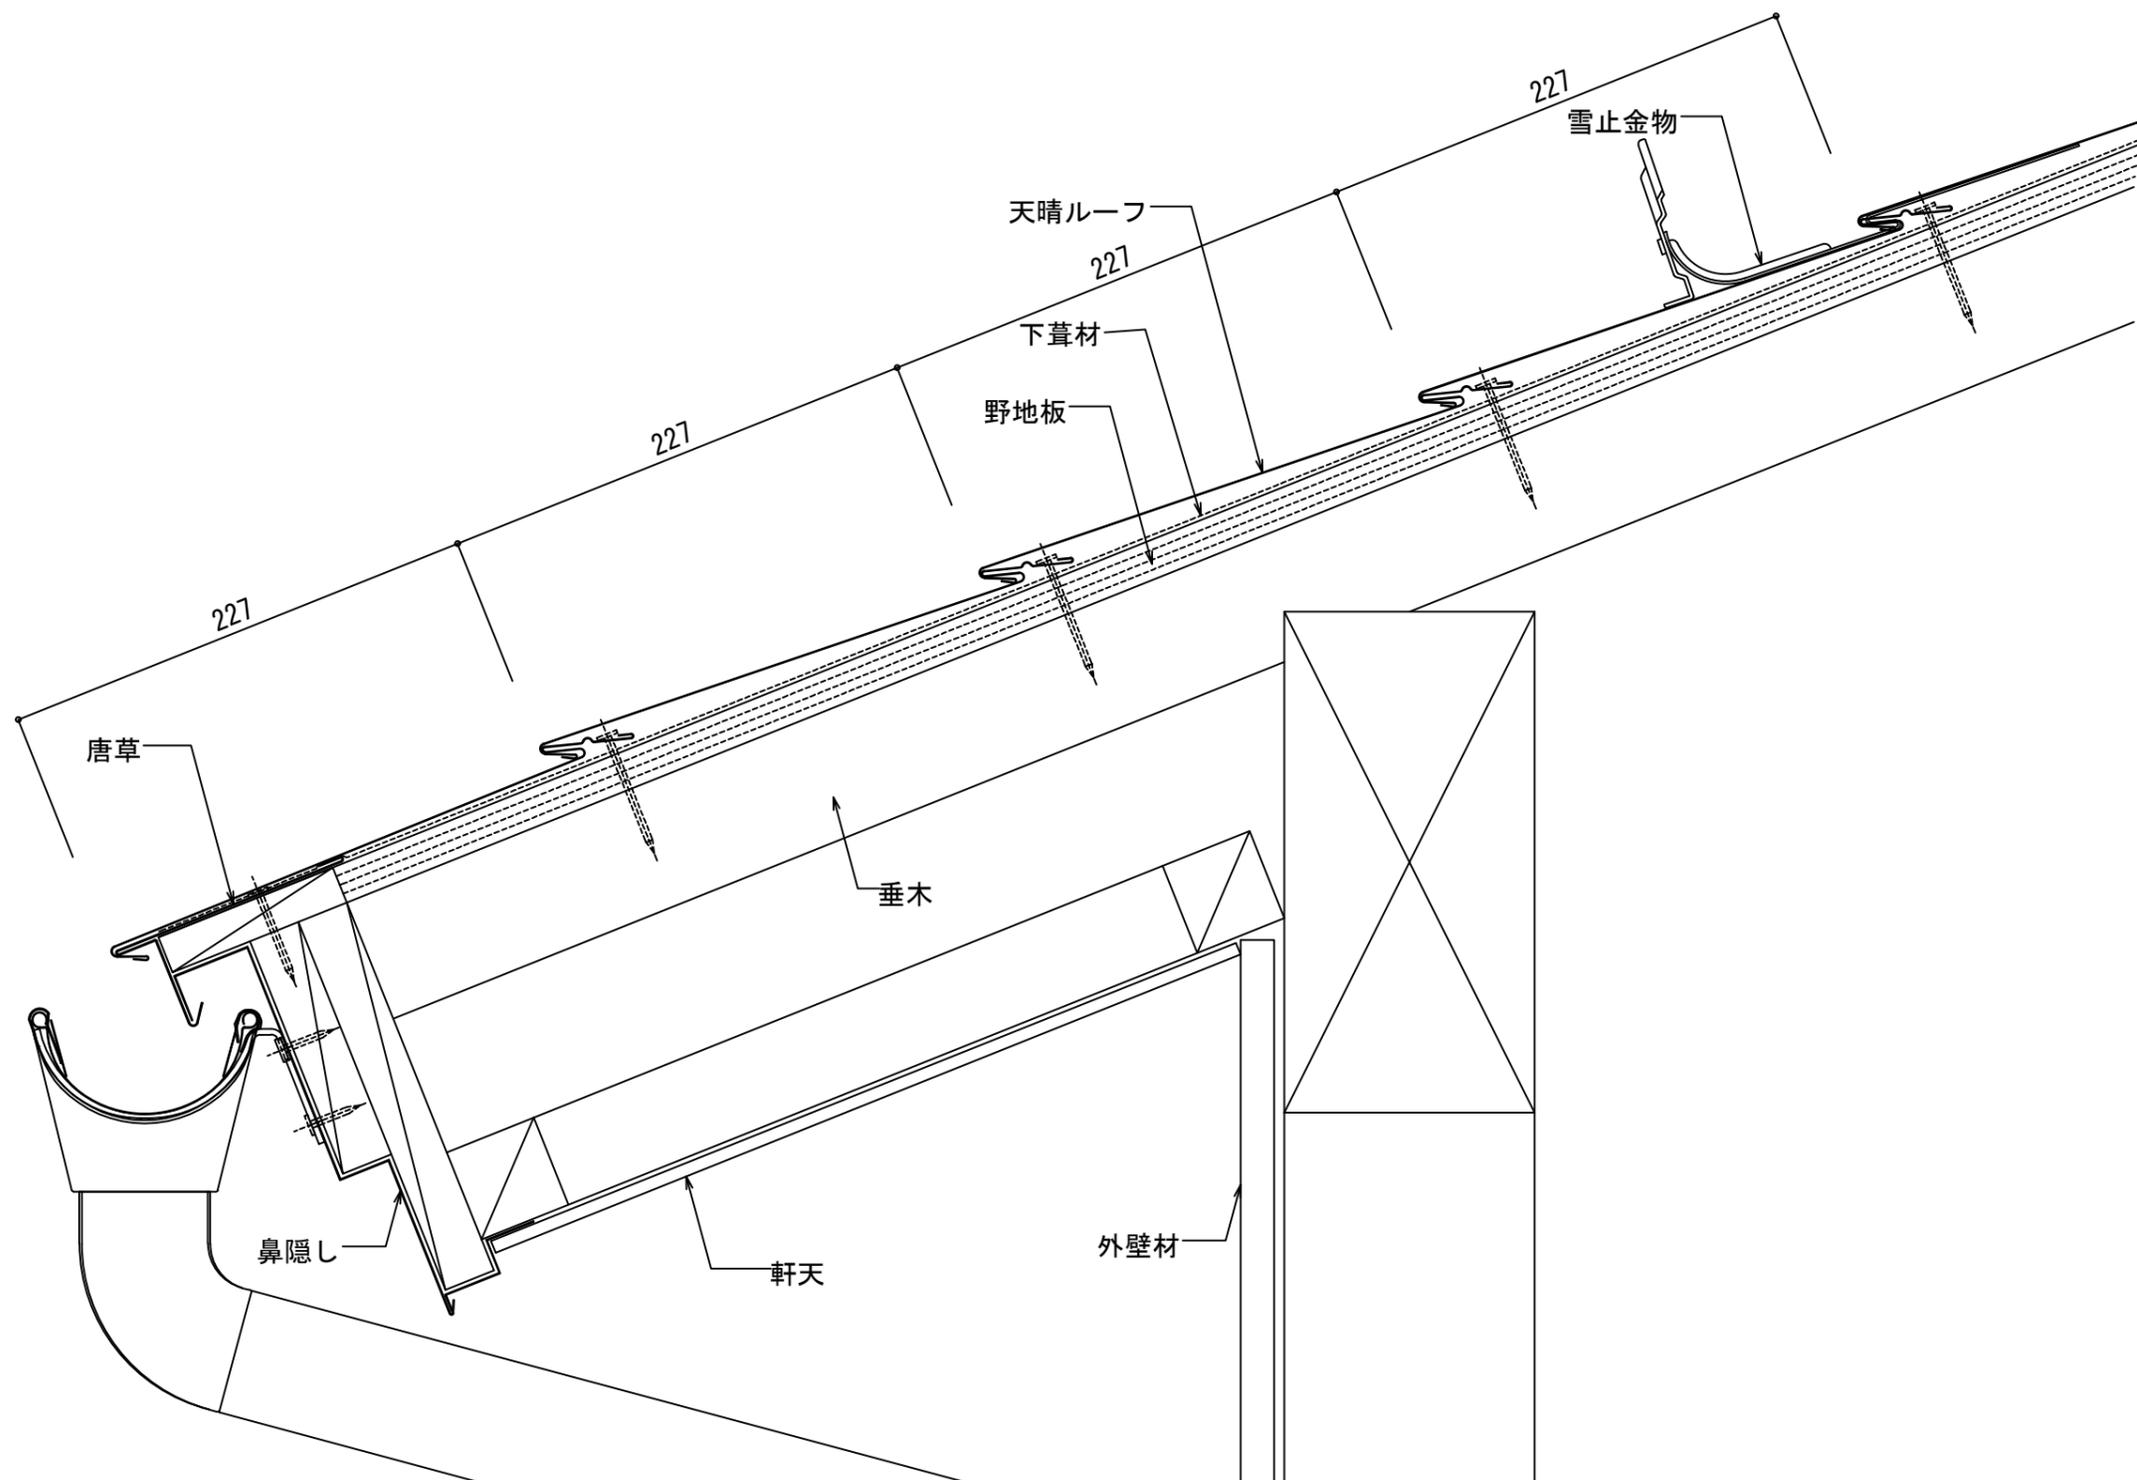


KYOMA 株式会社協和
GROUP

製	担	設	承	認

縮尺
A-3 1/3
年月日

工事名称
図面名
天晴ルーフ 軒先納め

No.

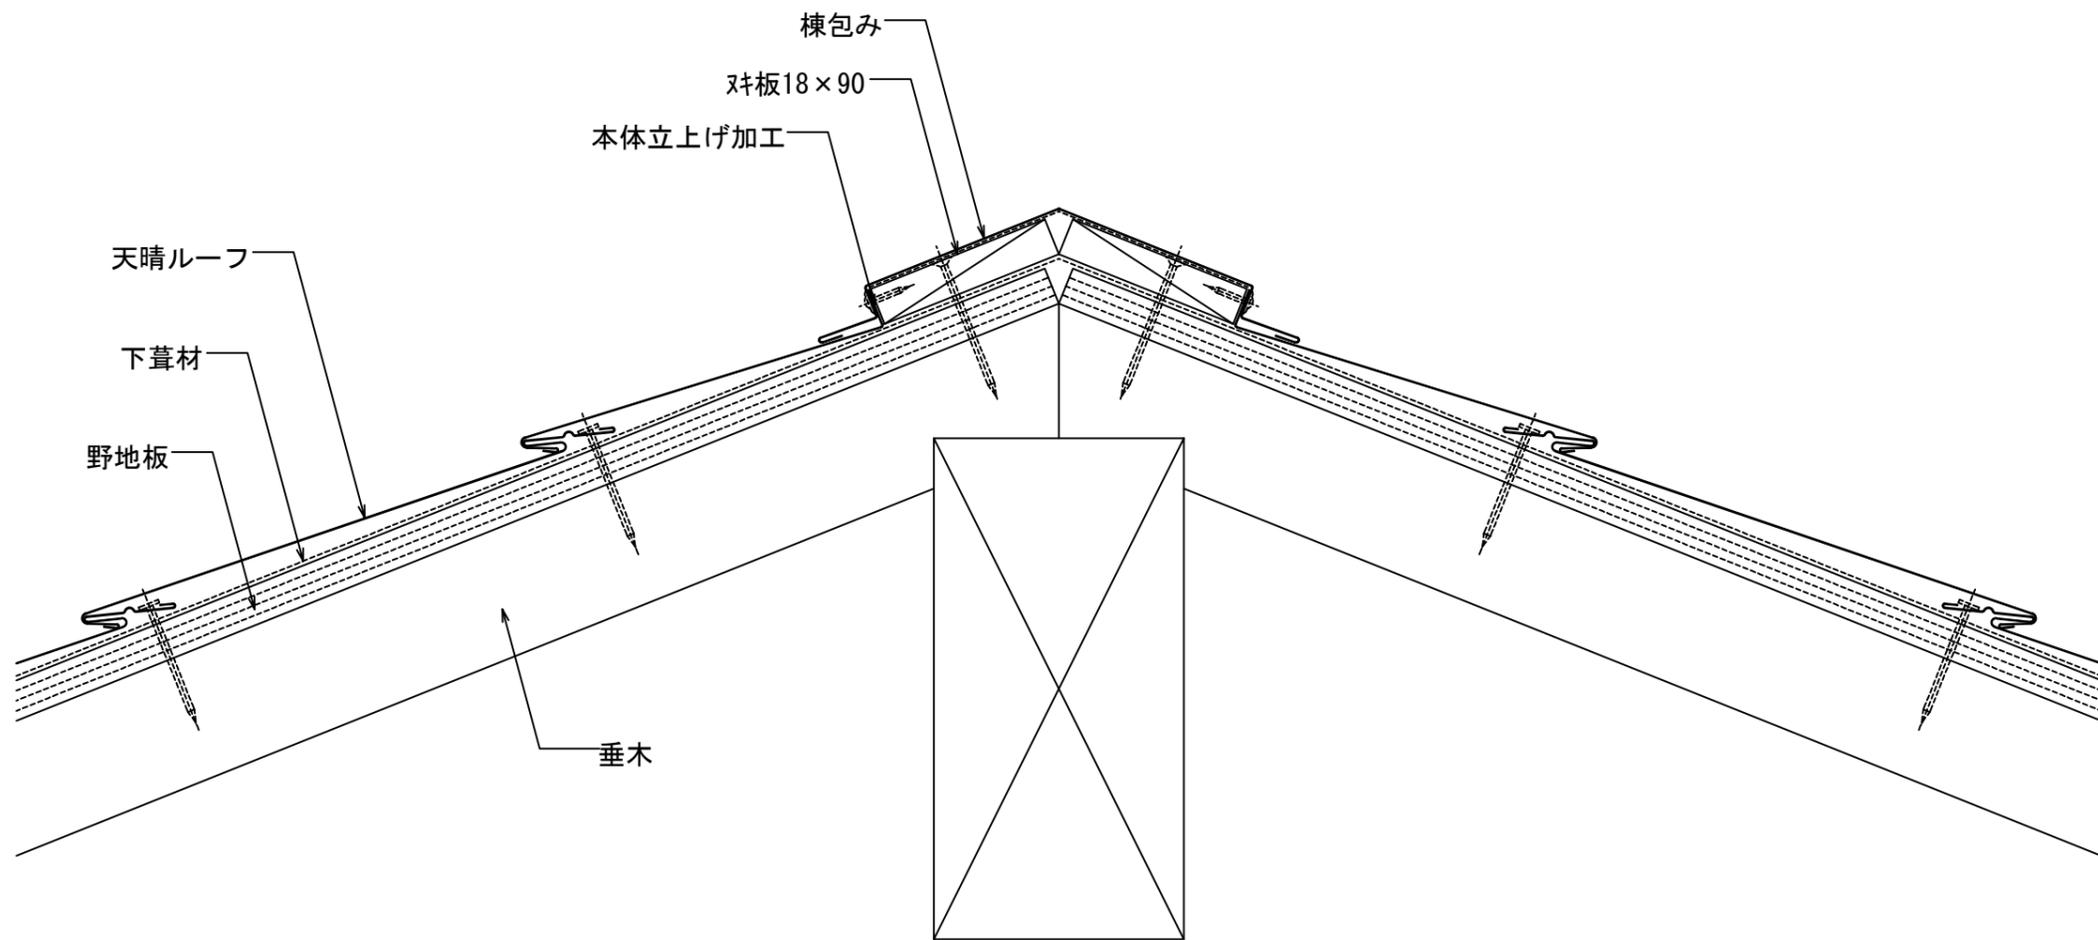

KYOMA
GROUP

株式会社協和

製 図 担 当 設 計 承 認

縮尺


A-3 1/3

工事名称

No.

年月日

図面名
天晴ルーフ 棟納め

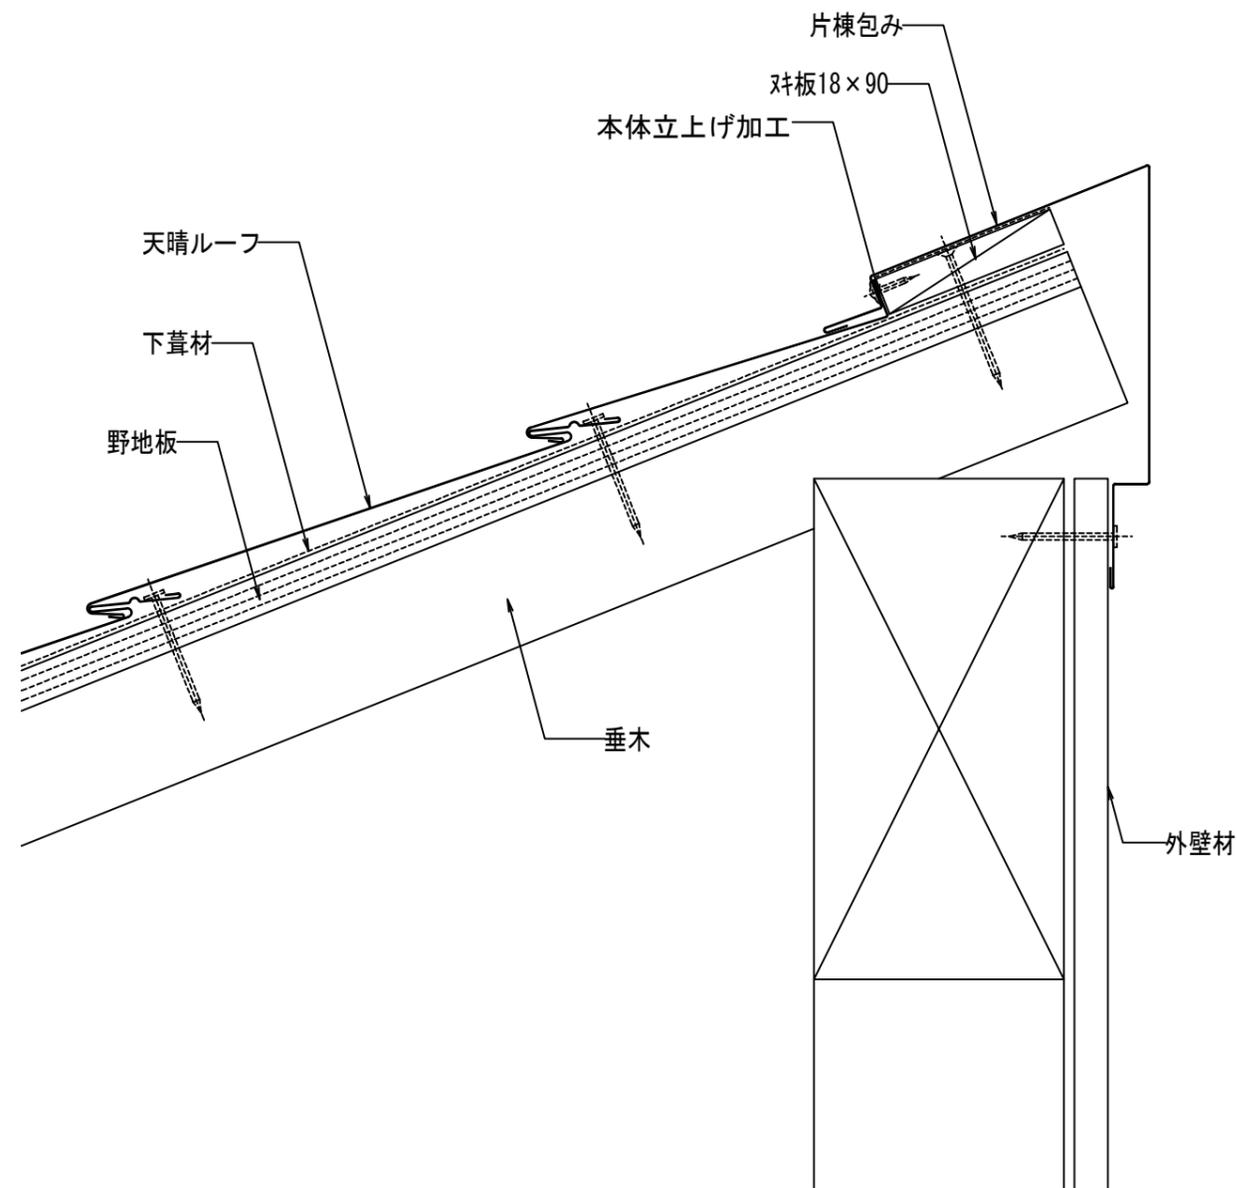

株式会社協和

製 図 担 当 設 計 承 認

縮尺


A-3 1/3


工事名称


No.

年月日

図面名
天晴ルーフ 片棟納め

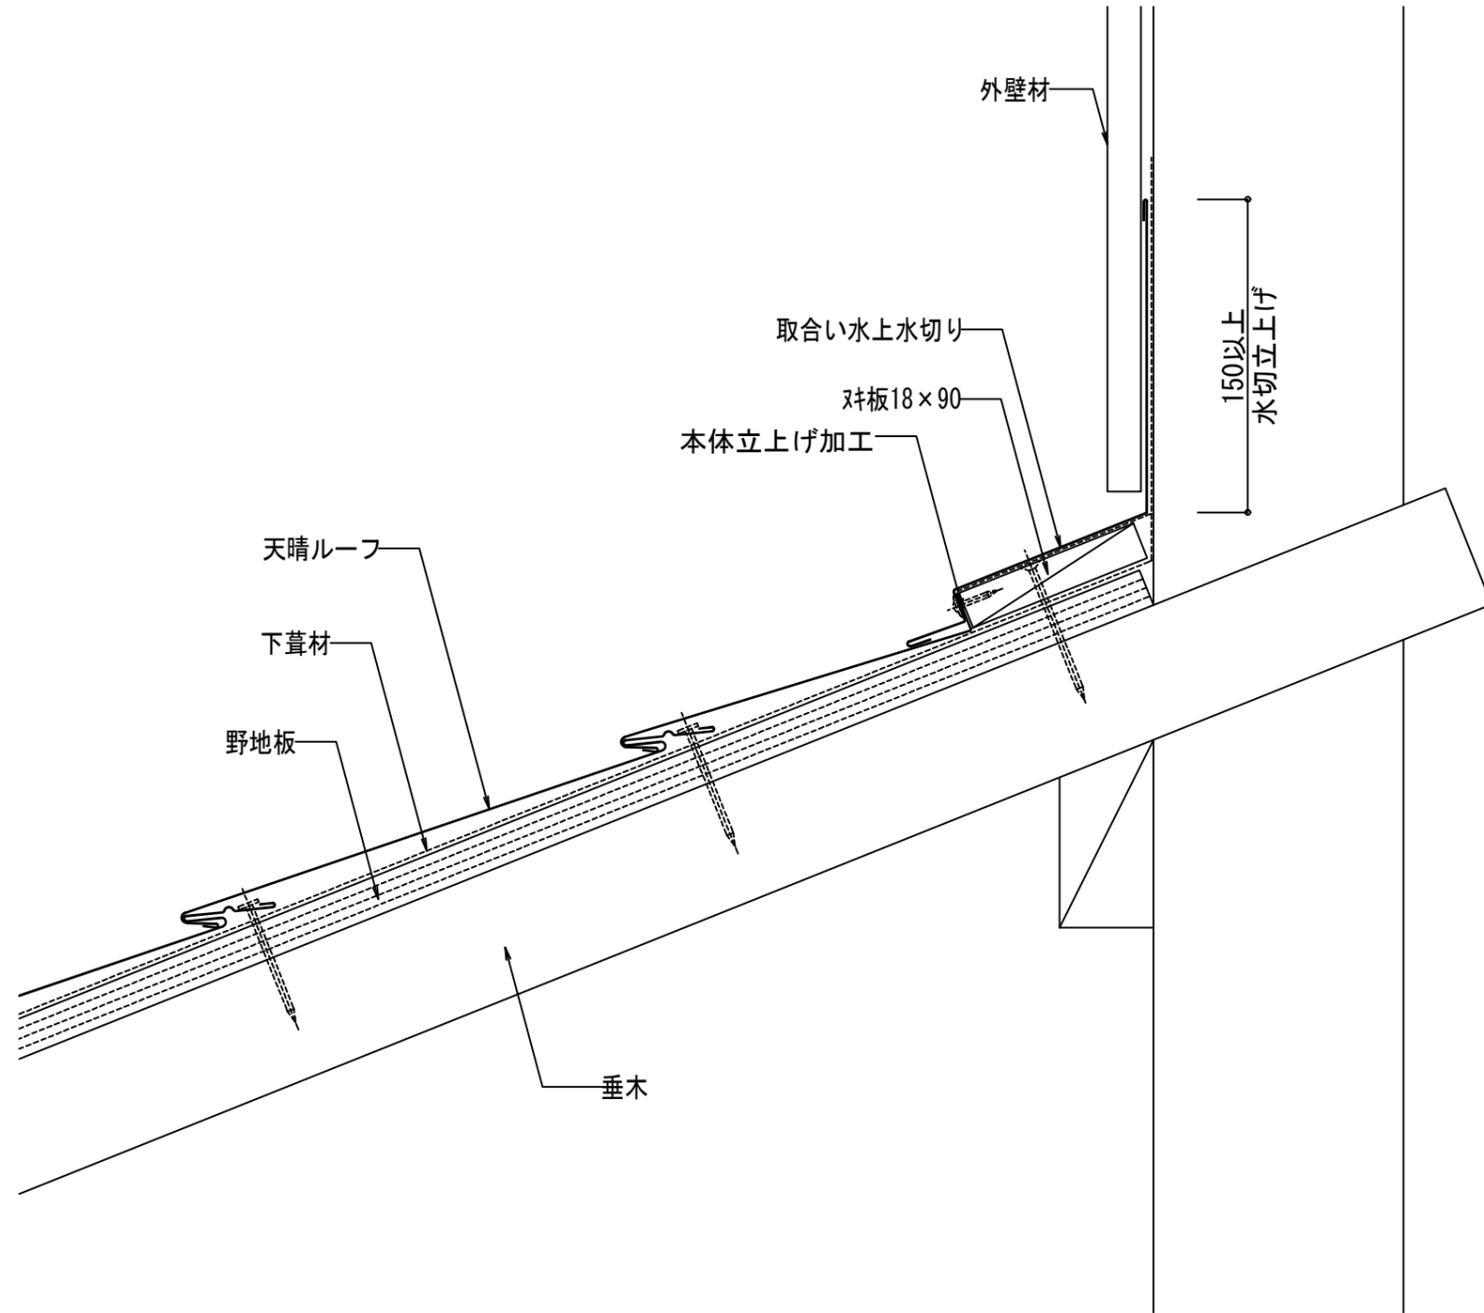

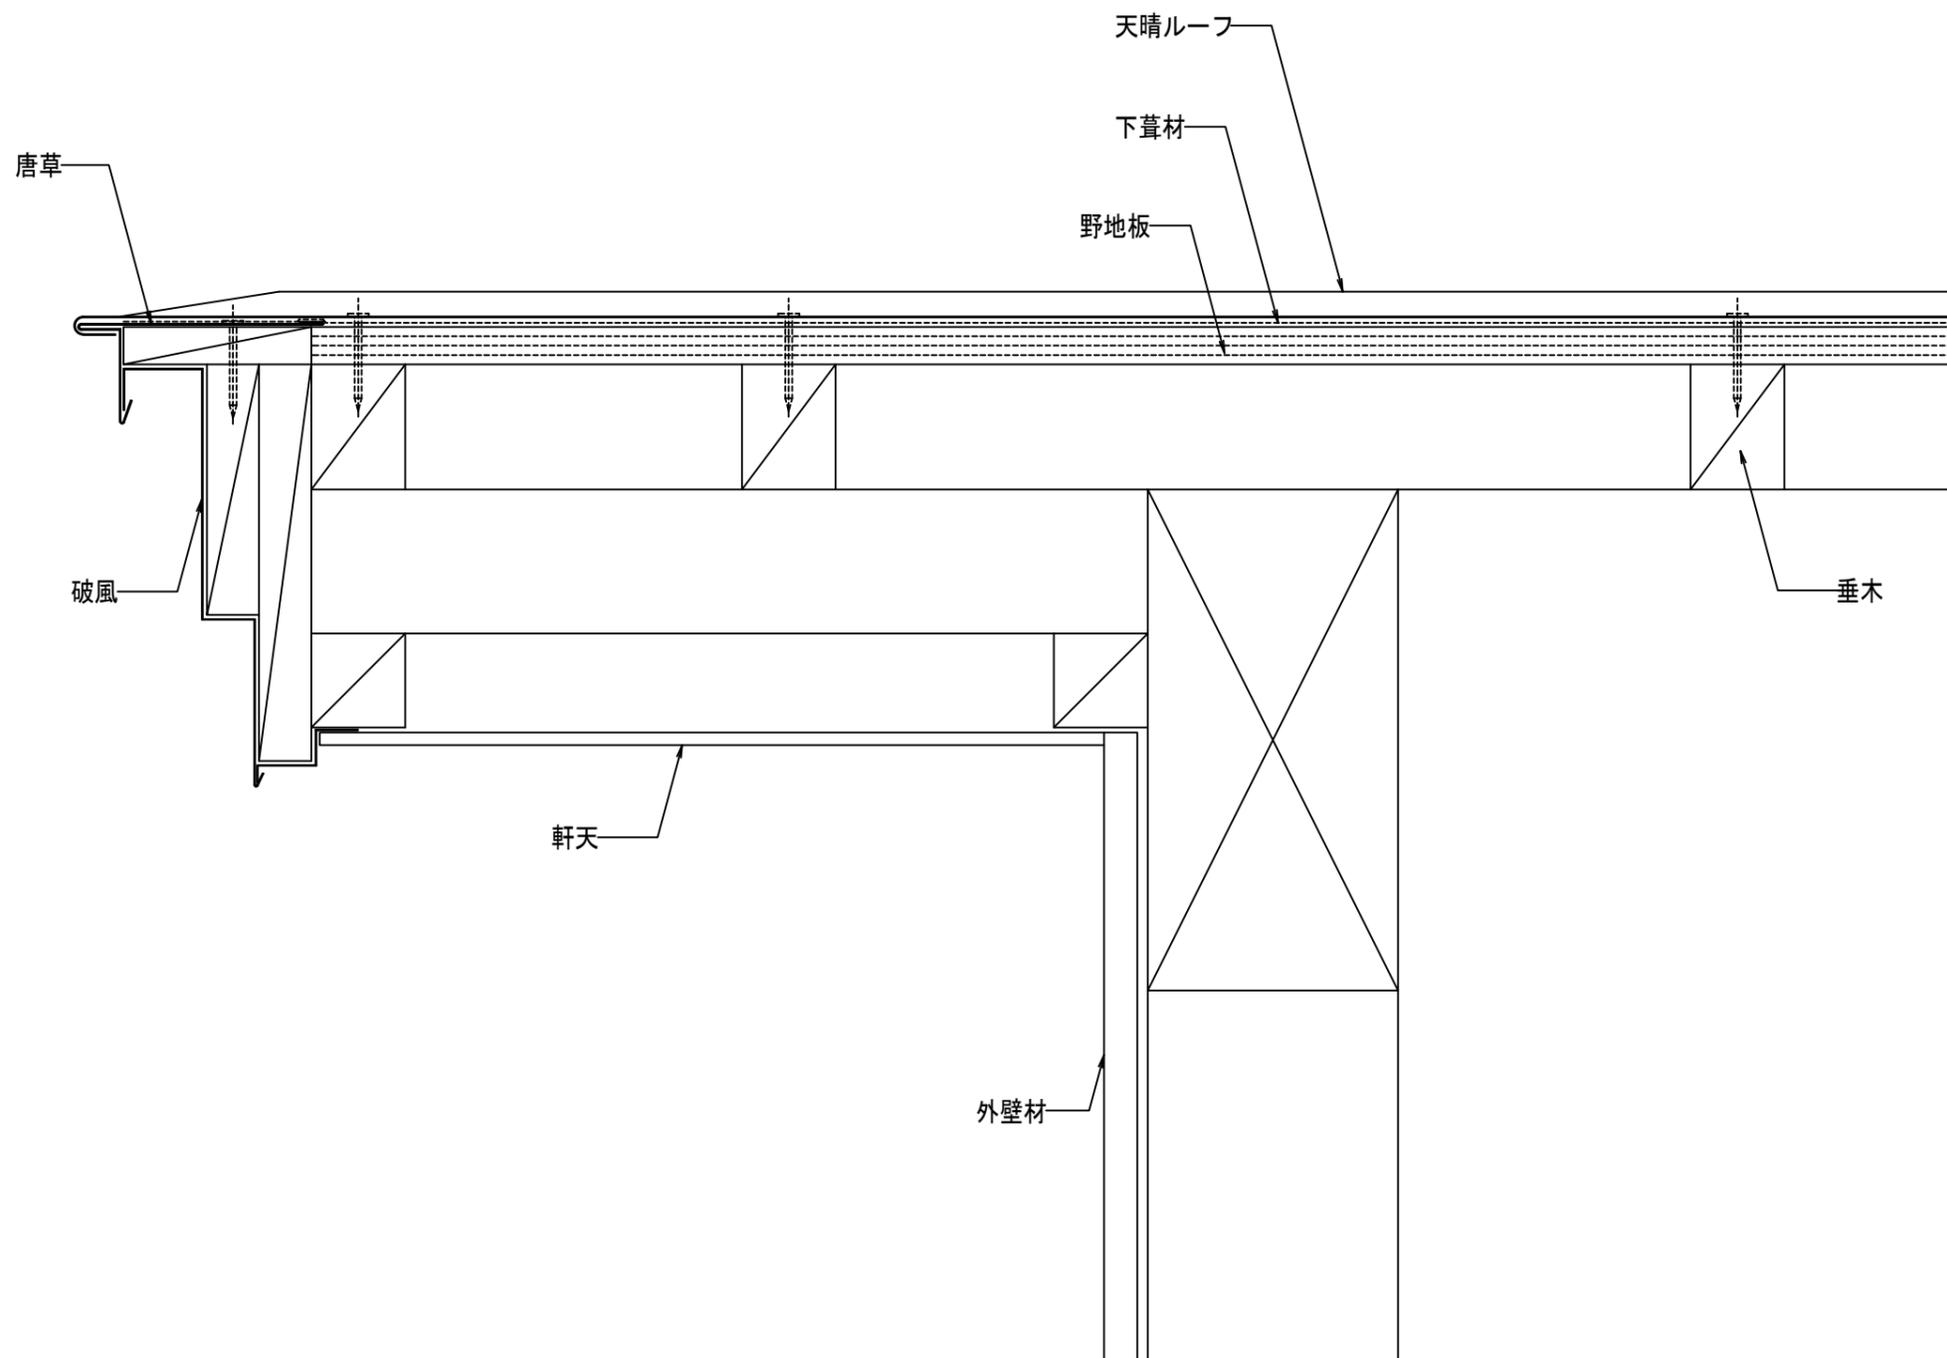

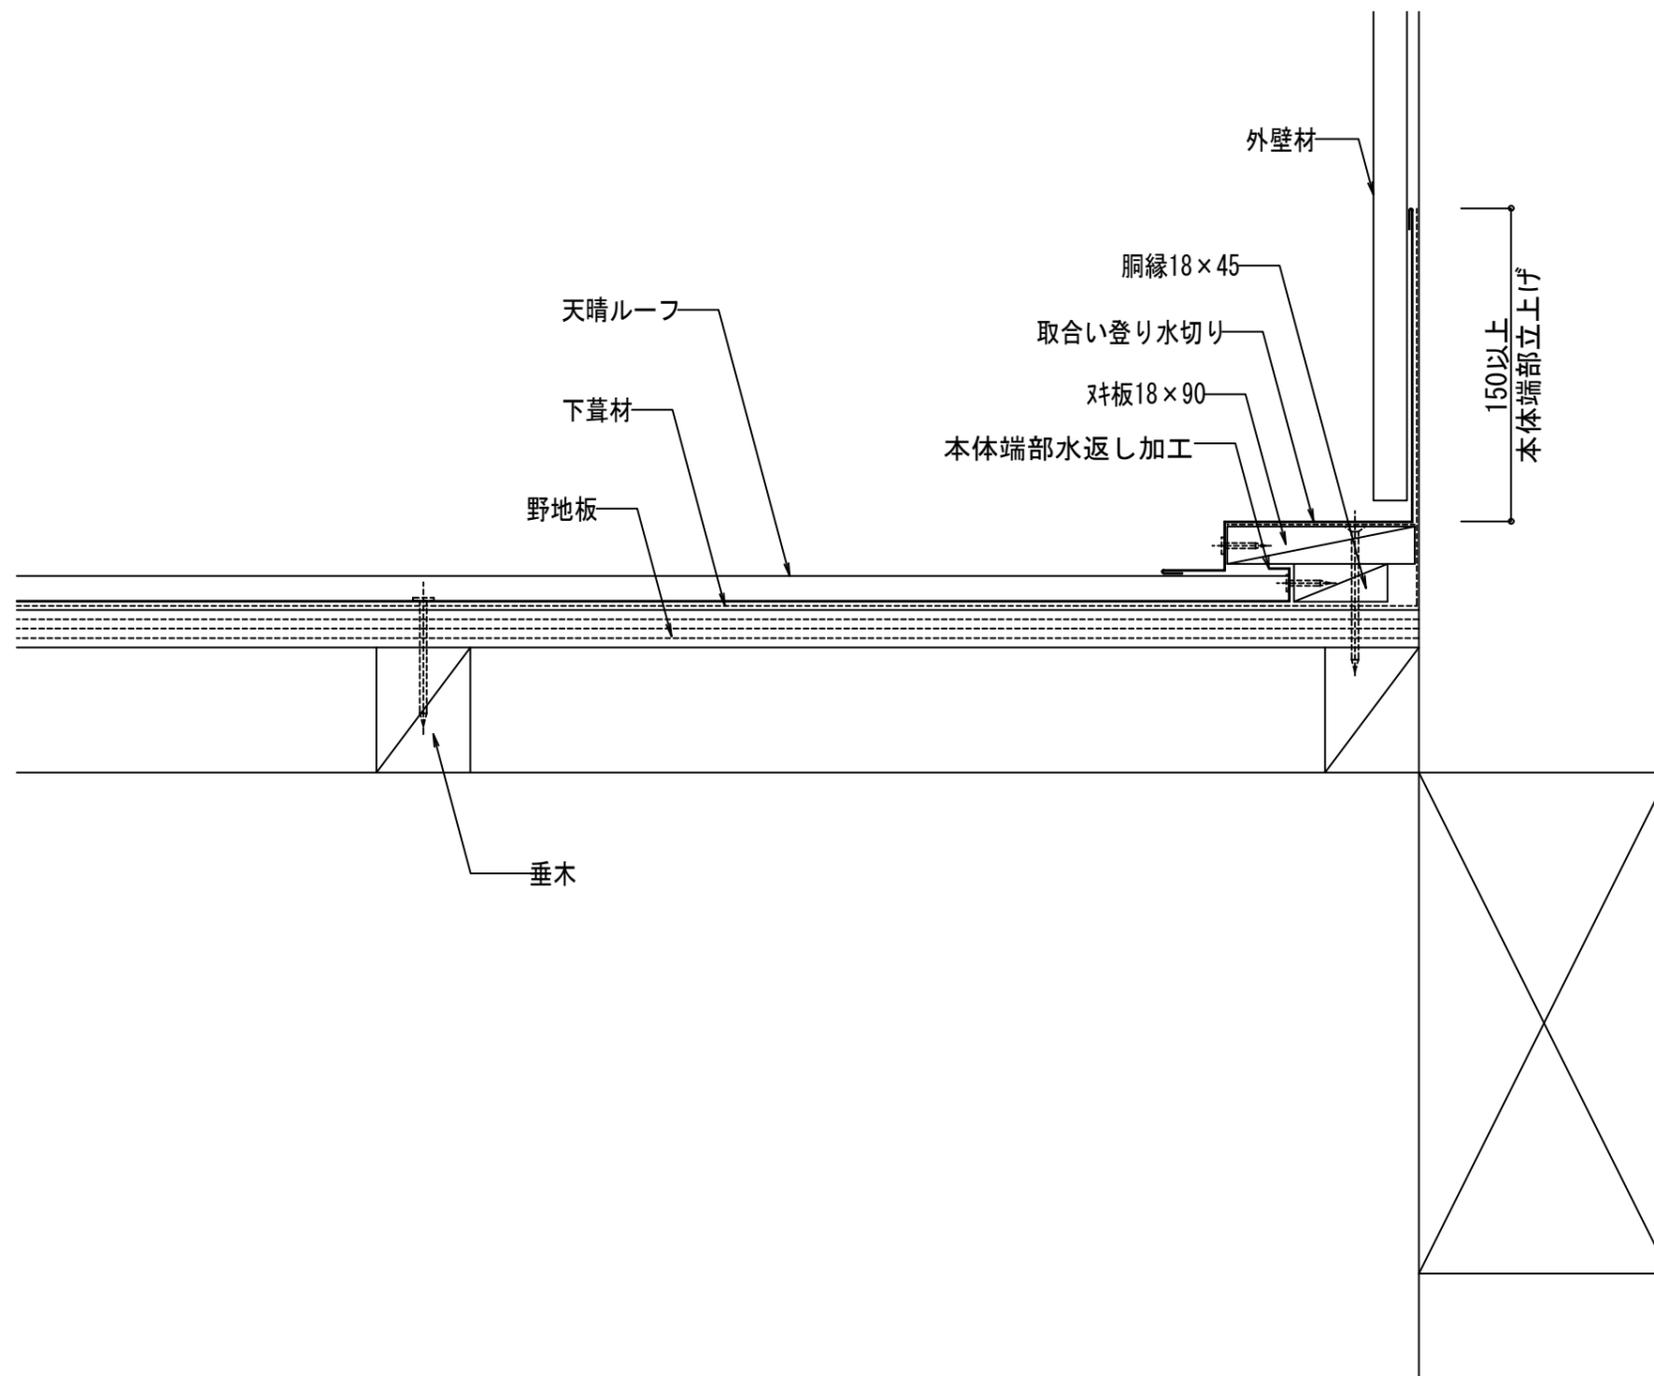

株式会社協和

製 図 担 当 設 計 承 認

縮尺

A-3 1/3



工事名称

No.

年月日

図面名

天晴ルーフ 取合い登り納め

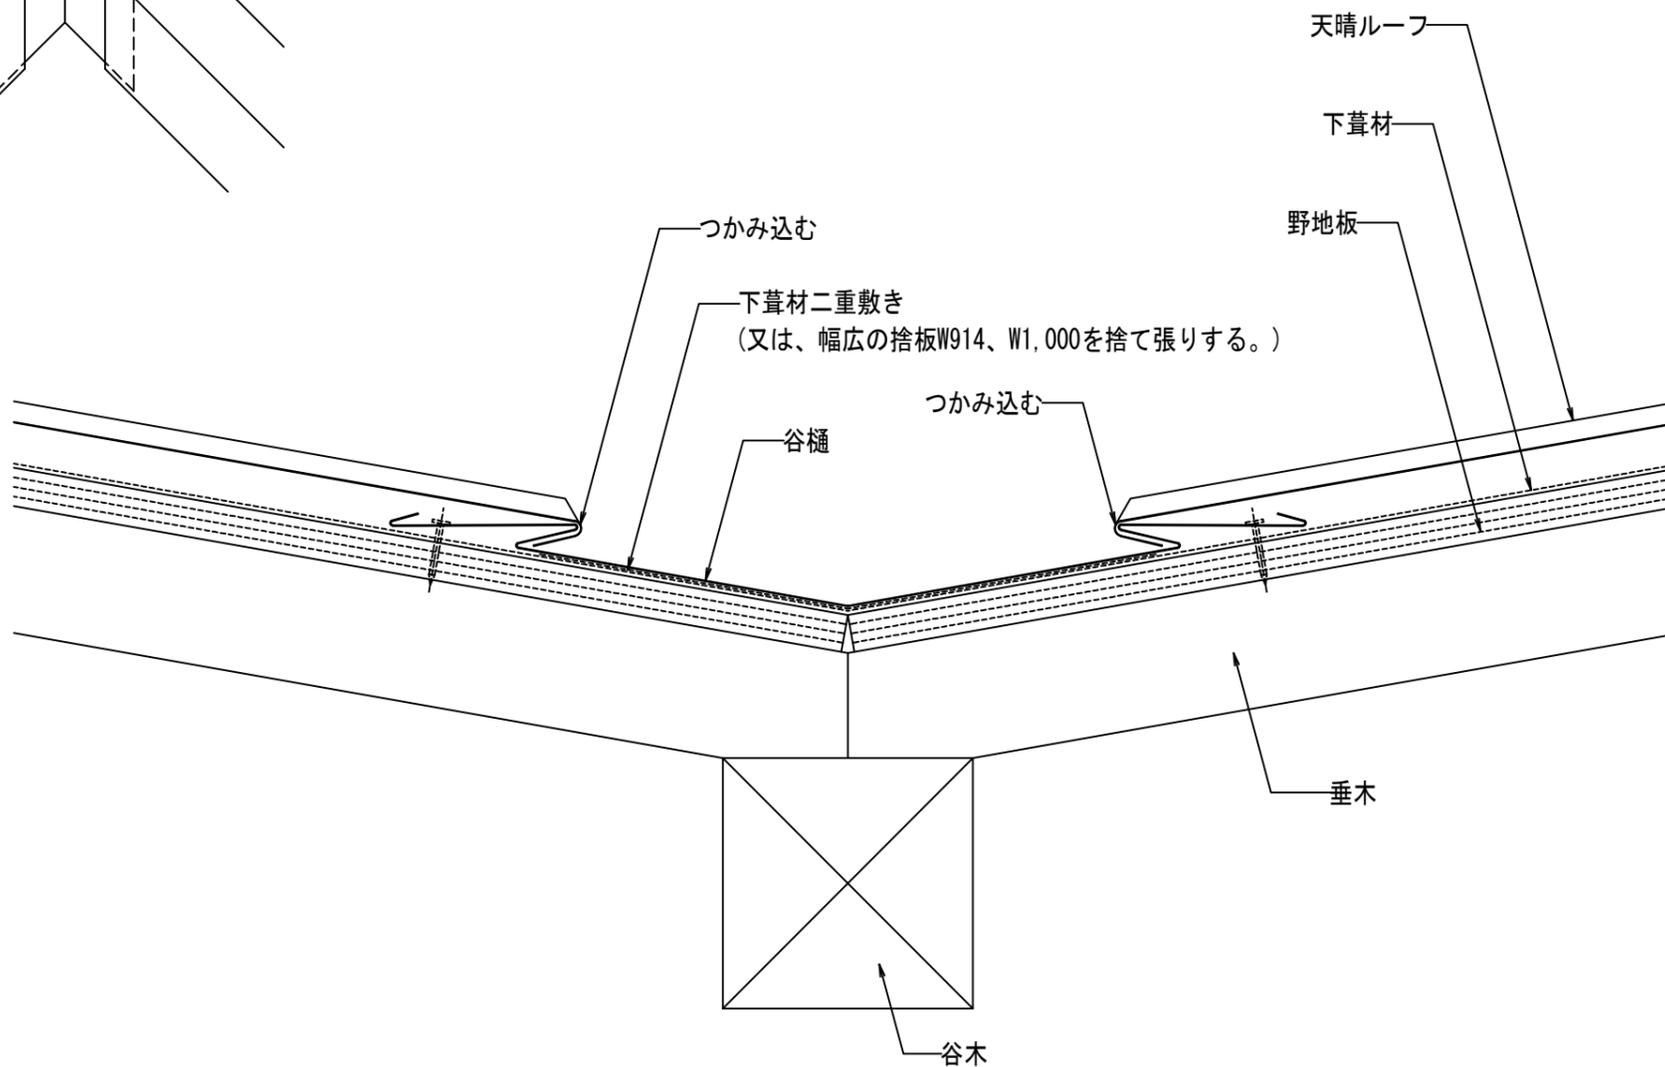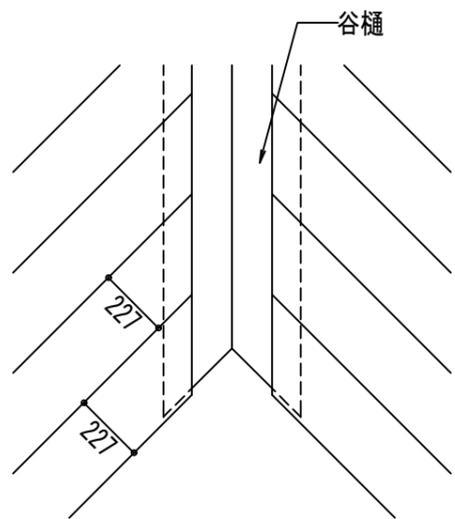

株式会社協和

製 図 担 当 設 計 承 認

縮尺


A-3 1/3

工事名称

No.

年月日

図面名
天晴ルーフ 谷部納め

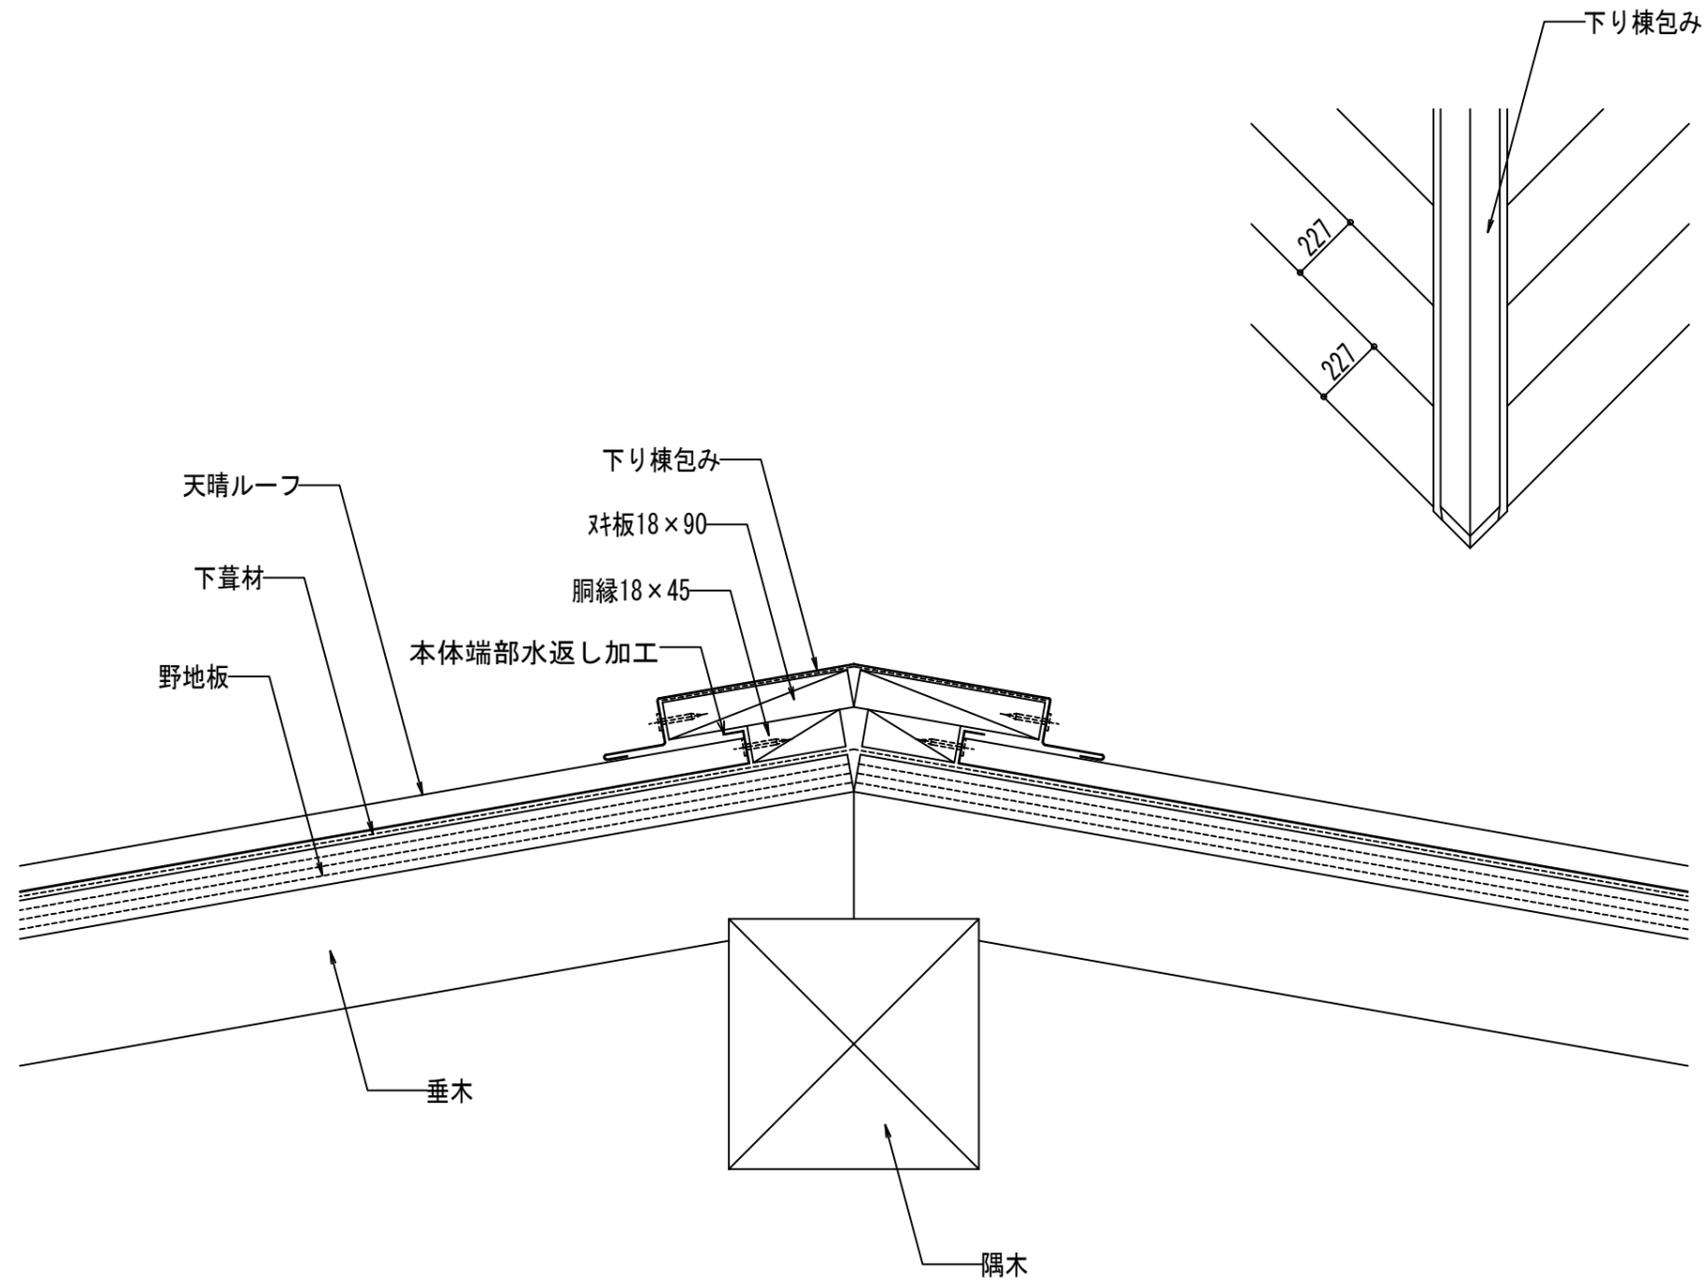

株式会社協和

製 図 担 当 設 計 承 認

縮尺

A-3 1/3

工事名称

No.

年月日

図面名
天晴ルーフ 下り棟納め