


<div><div><div>Kyoma</div><div>GROUP</div></div><div>株式会社協和</div></div>		製	図	担	当	設	計	承	認	縮尺	1/1	工事名称	No.
										年月日		図面名	
												KBカバールーフ635 断面図	

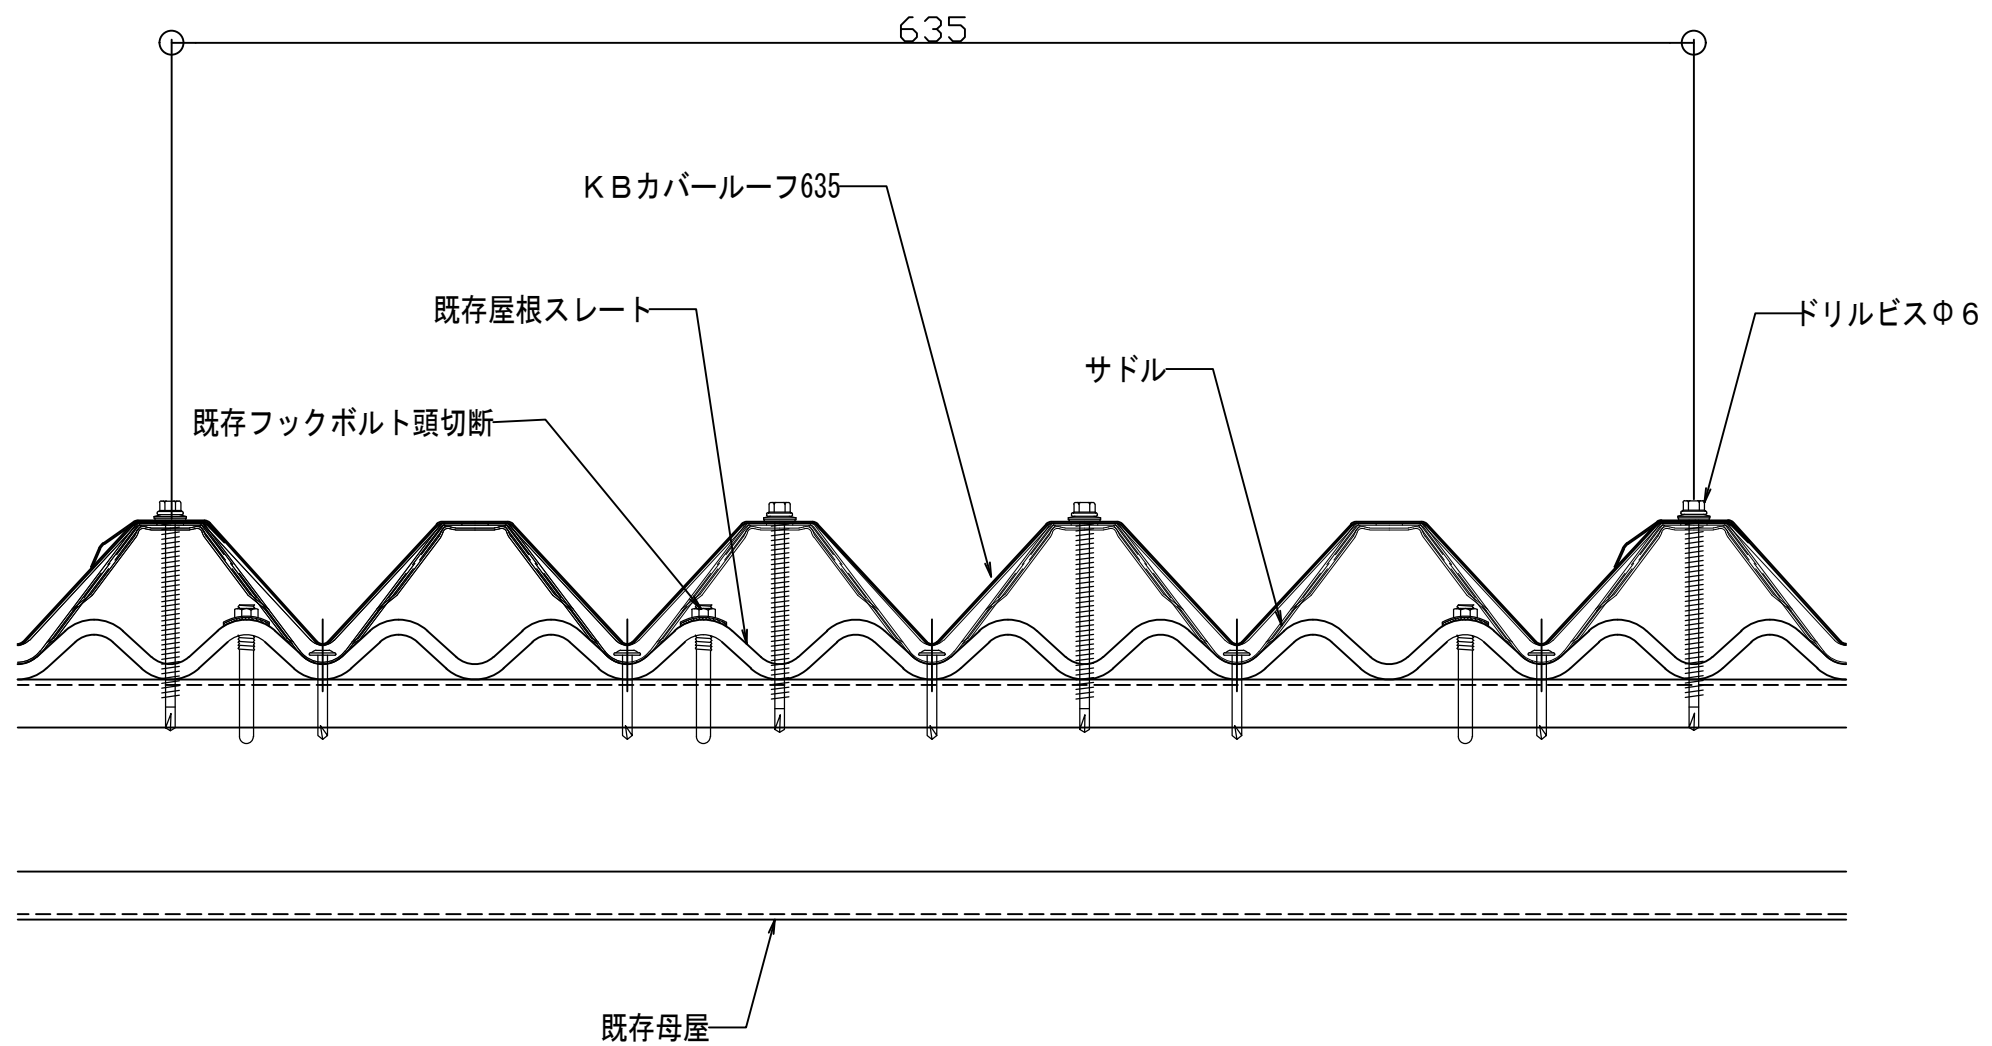

株式会社協和

製 図	担 当	設 計	承 認

縮尺

A-3 1/3


年月日

工事名称

図面名

K Bカバーーフ635

No.

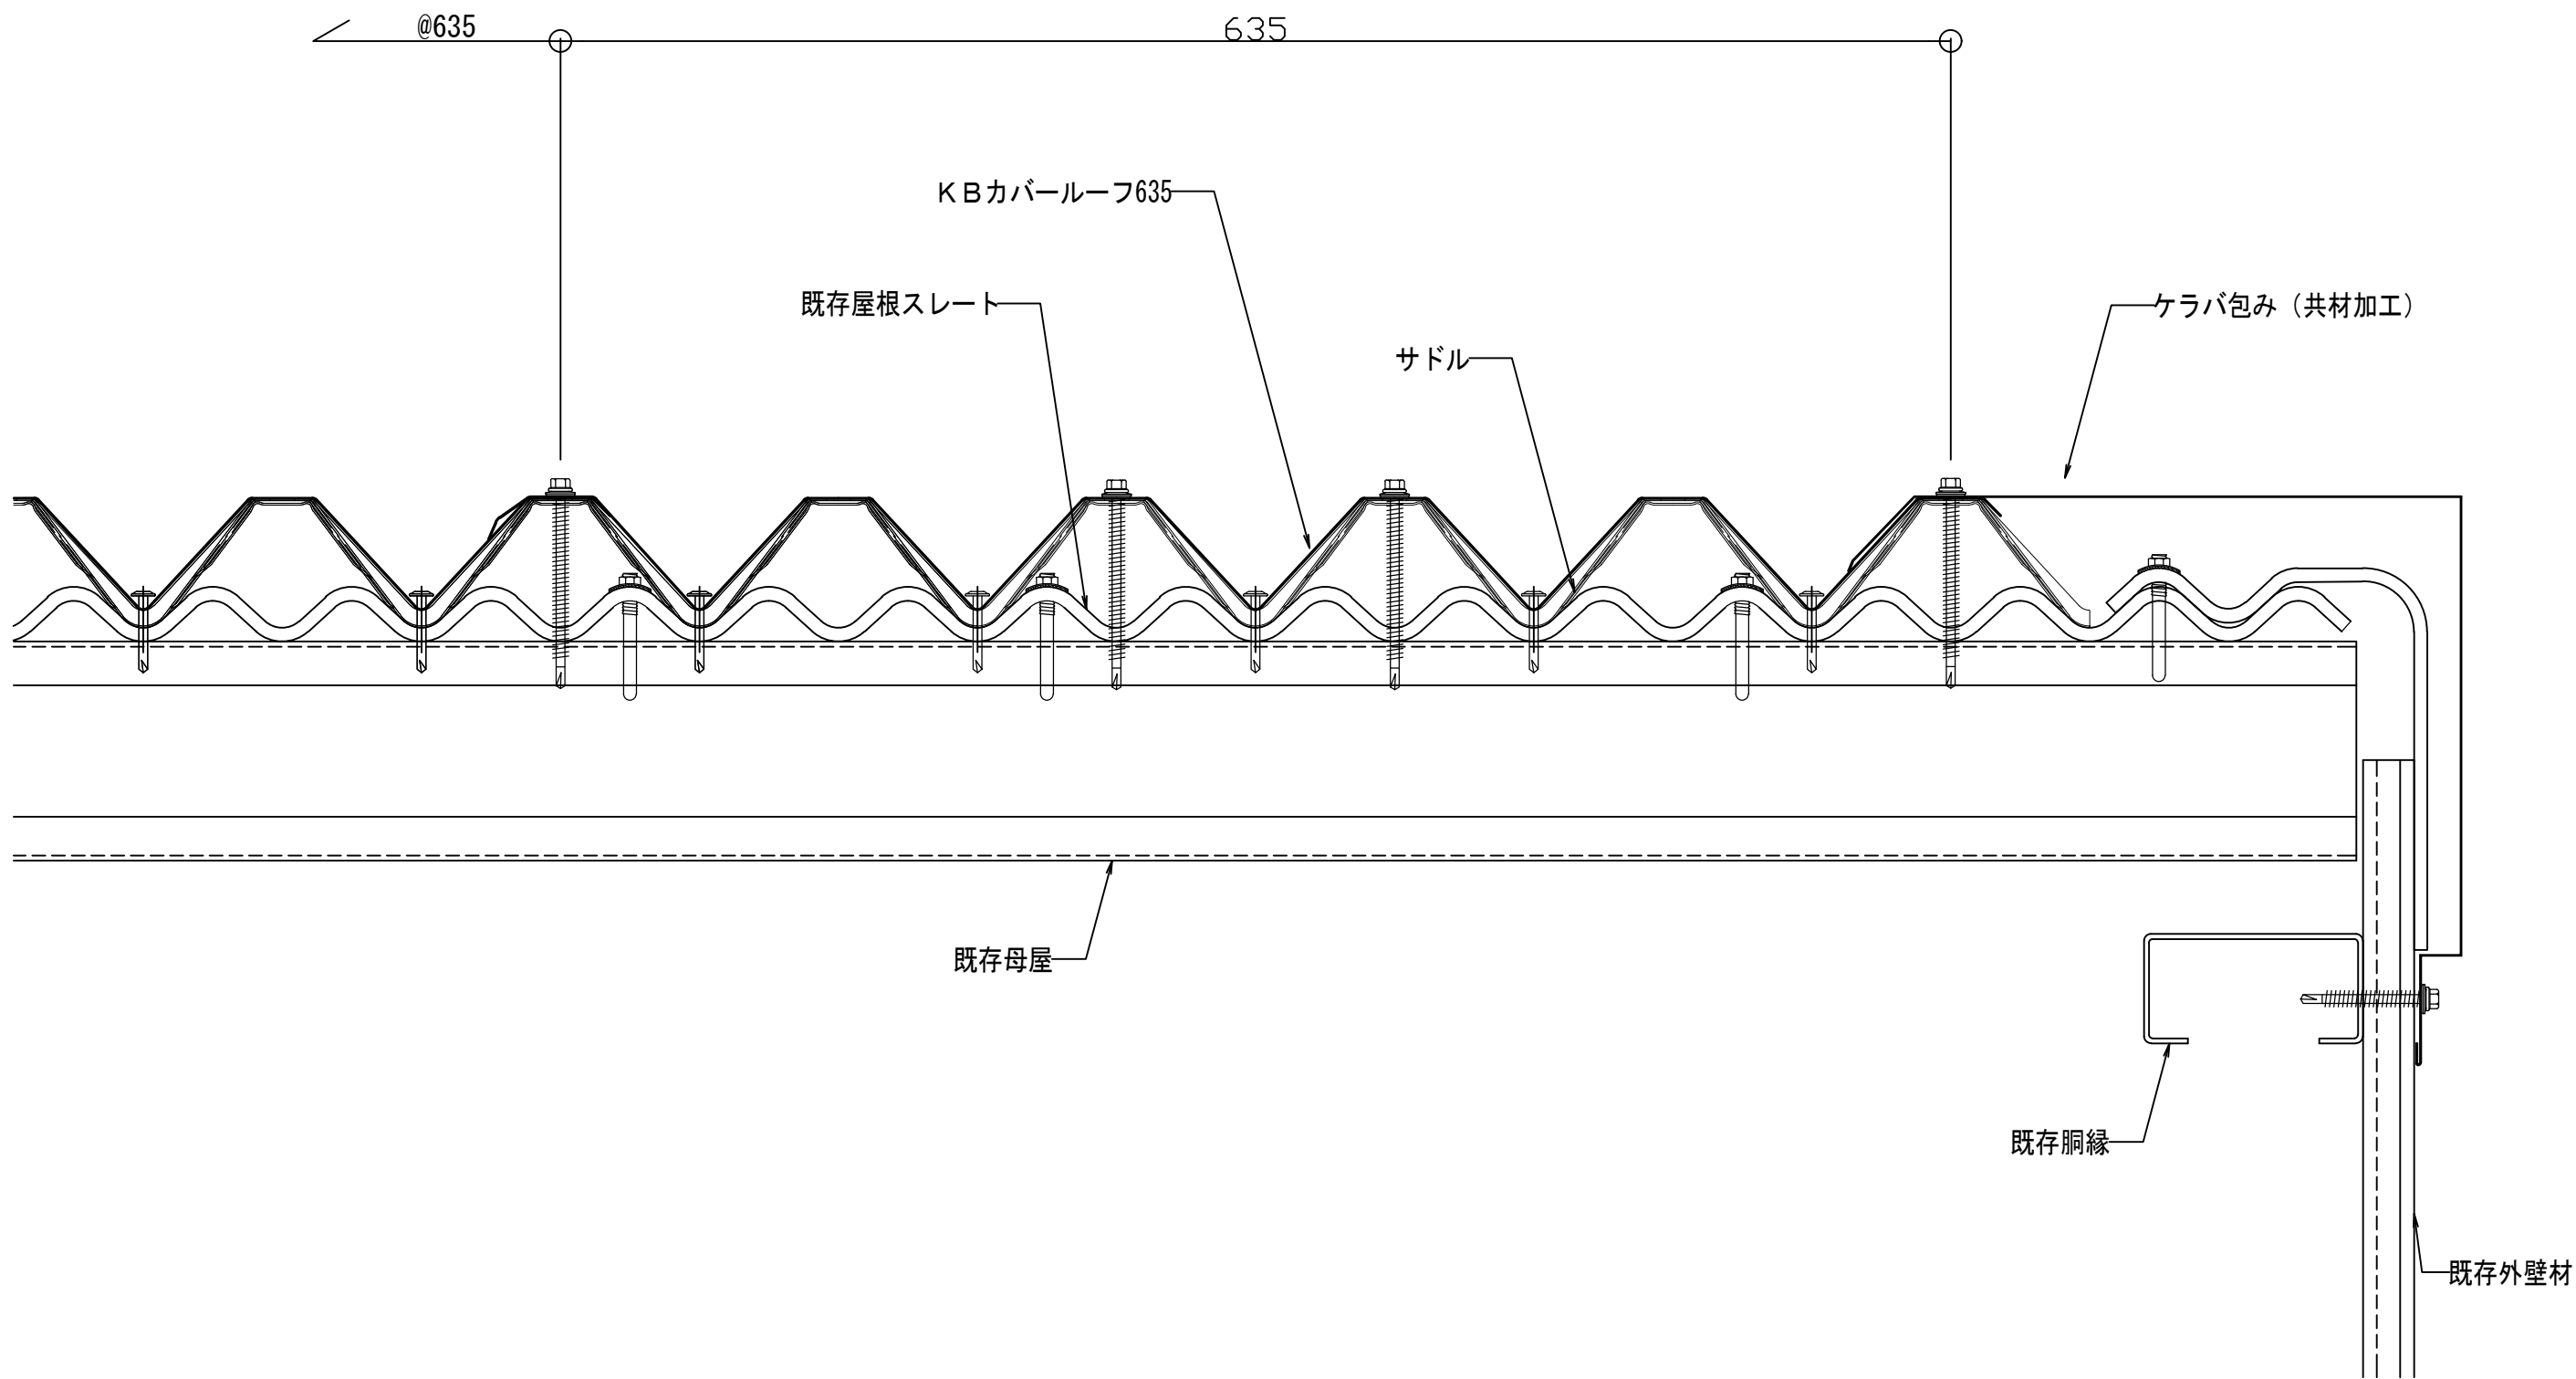

株式会社協和

製 図	担 当	設 計	承 認

縮尺

A-3 1/3

年月日

工事名称

図面名
KBカバールーフ635 ケラバ納め

No.