

※軒先のはね出しは山高の5倍以内としてください。



株式会社協和

製	担	設	承
図	当	計	認

縮尺


A-3 1/3

年月日

工事名称

図面名  
KBハゼ300-H90軒先納め

No.

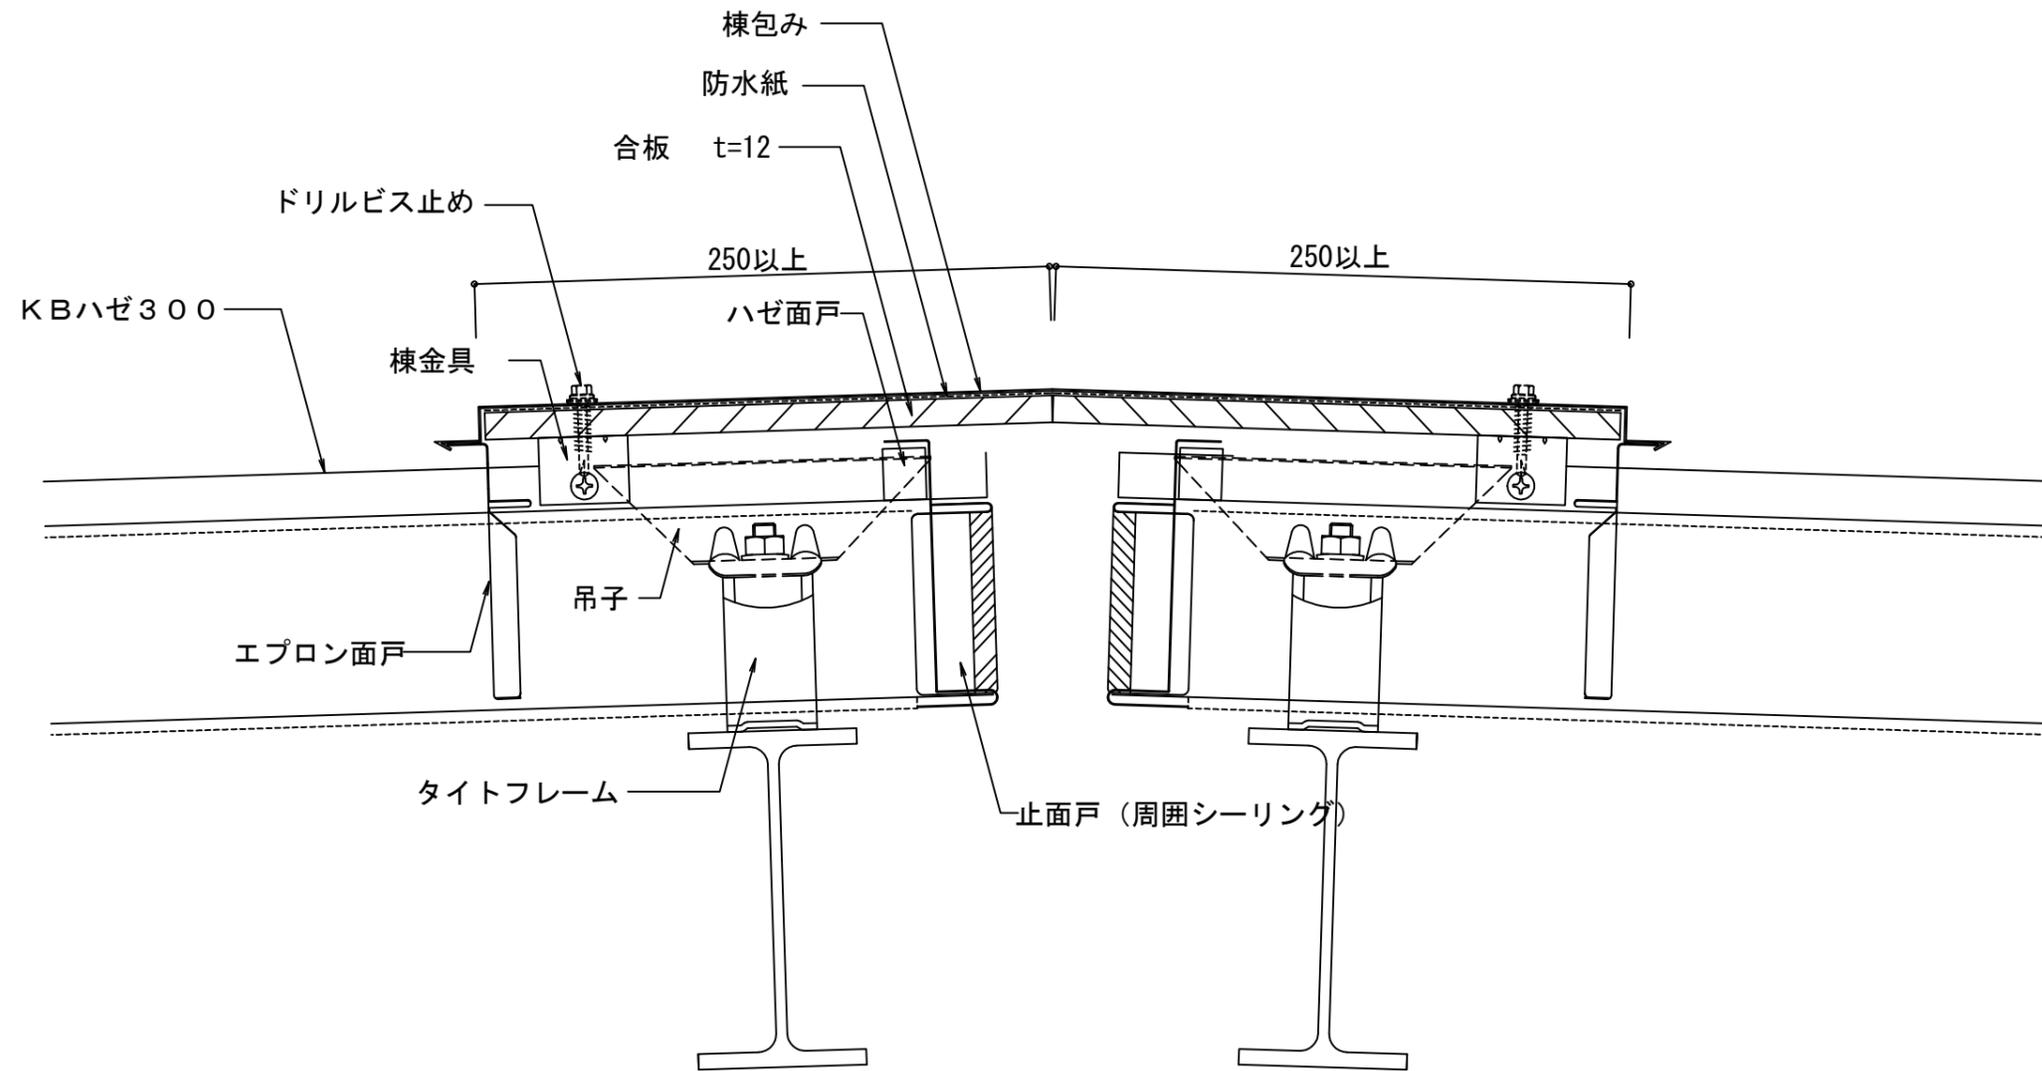

株式会社協和

製	担	設	承
図	当	計	認

縮尺

A-3 1/3


年月日

工事名称

図面名

KBハゼ300-H90棟納め

No.

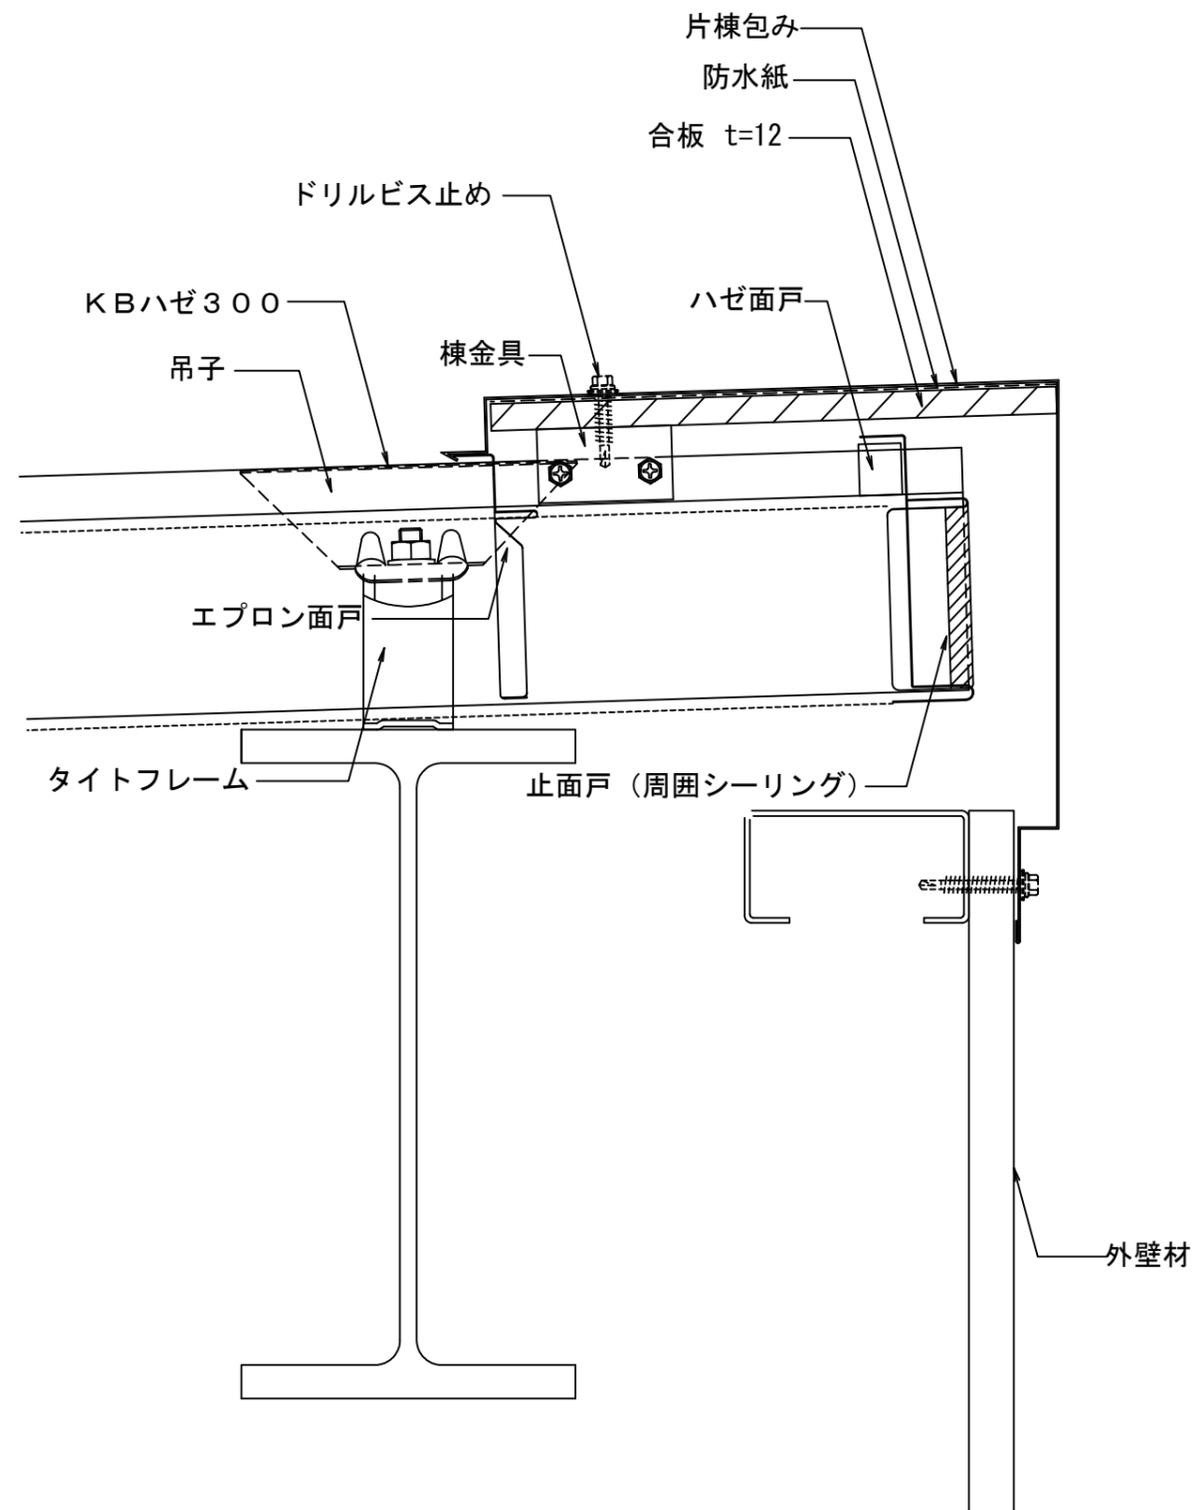

株式会社協和

製	担	設	承	認

縮尺

A-3 1/3


年月日

工事名称

図面名

KBハゼ300-H90片棟納め

No.

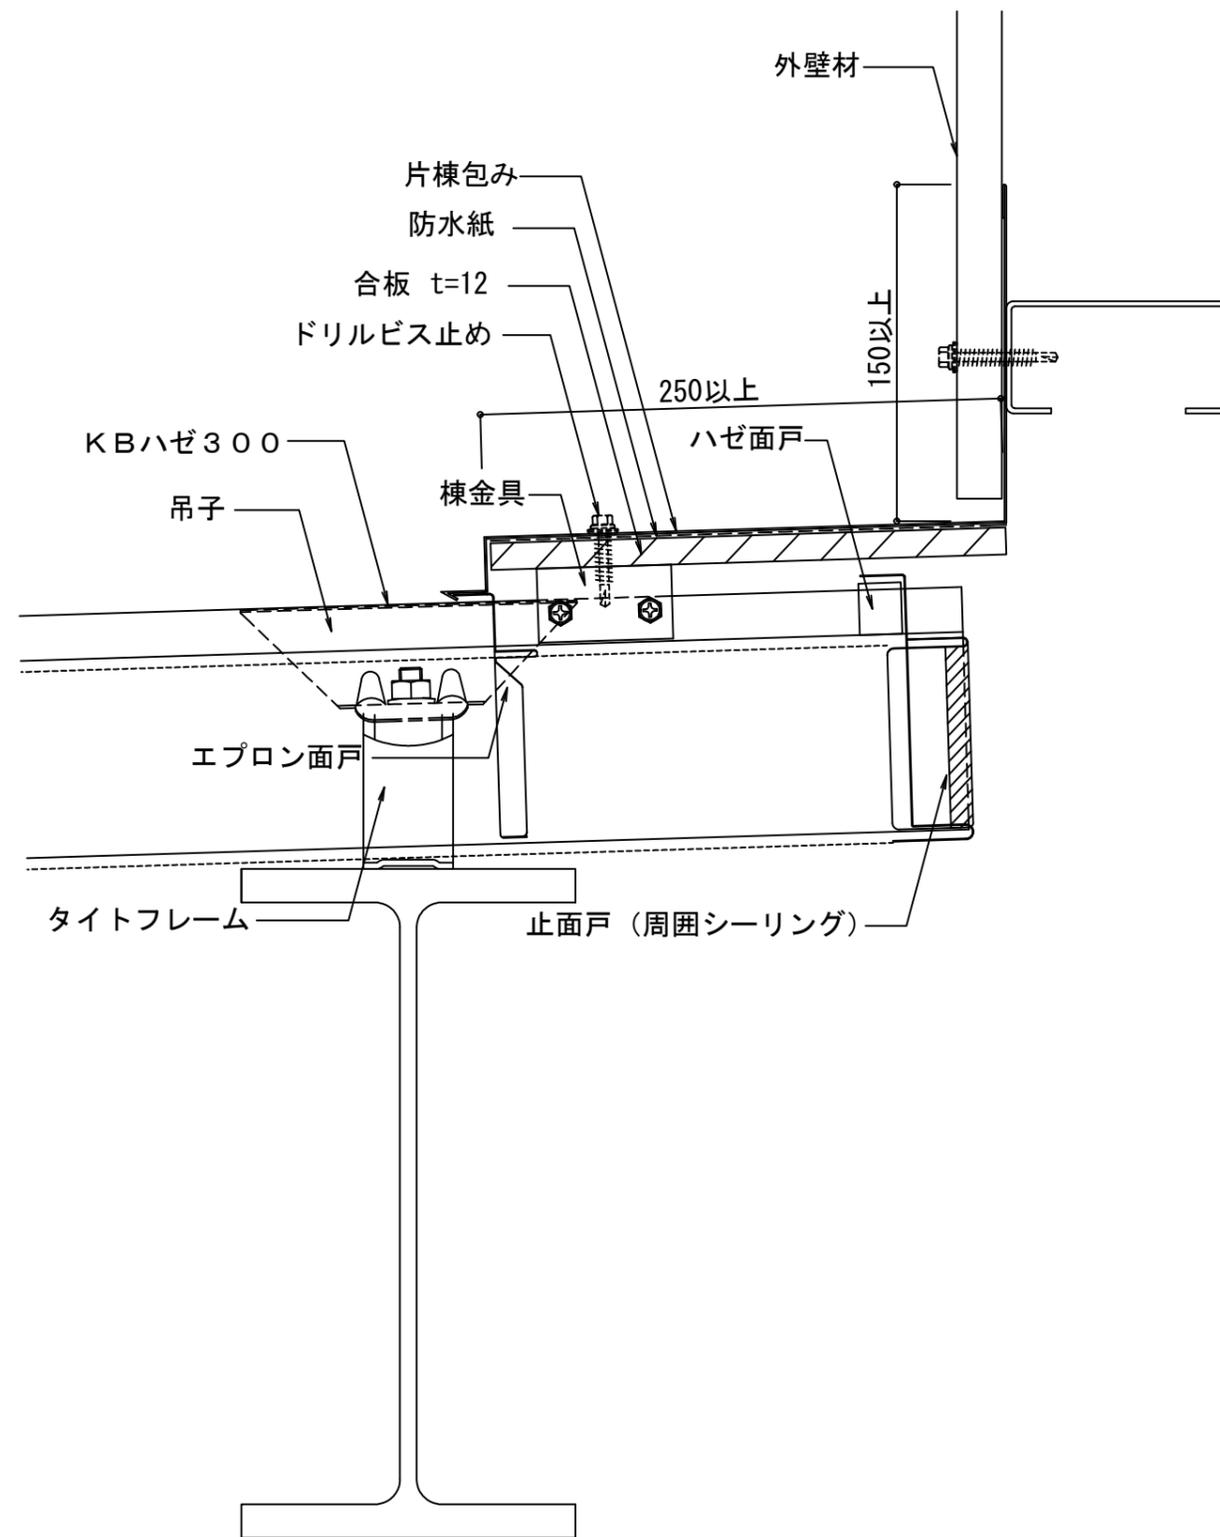

株式会社協和

製	担	設	承
図	当	計	認

縮尺

A-3 1/3


年月日

工事名称

図面名

KBハゼ300-H90取合い水上納め

No.

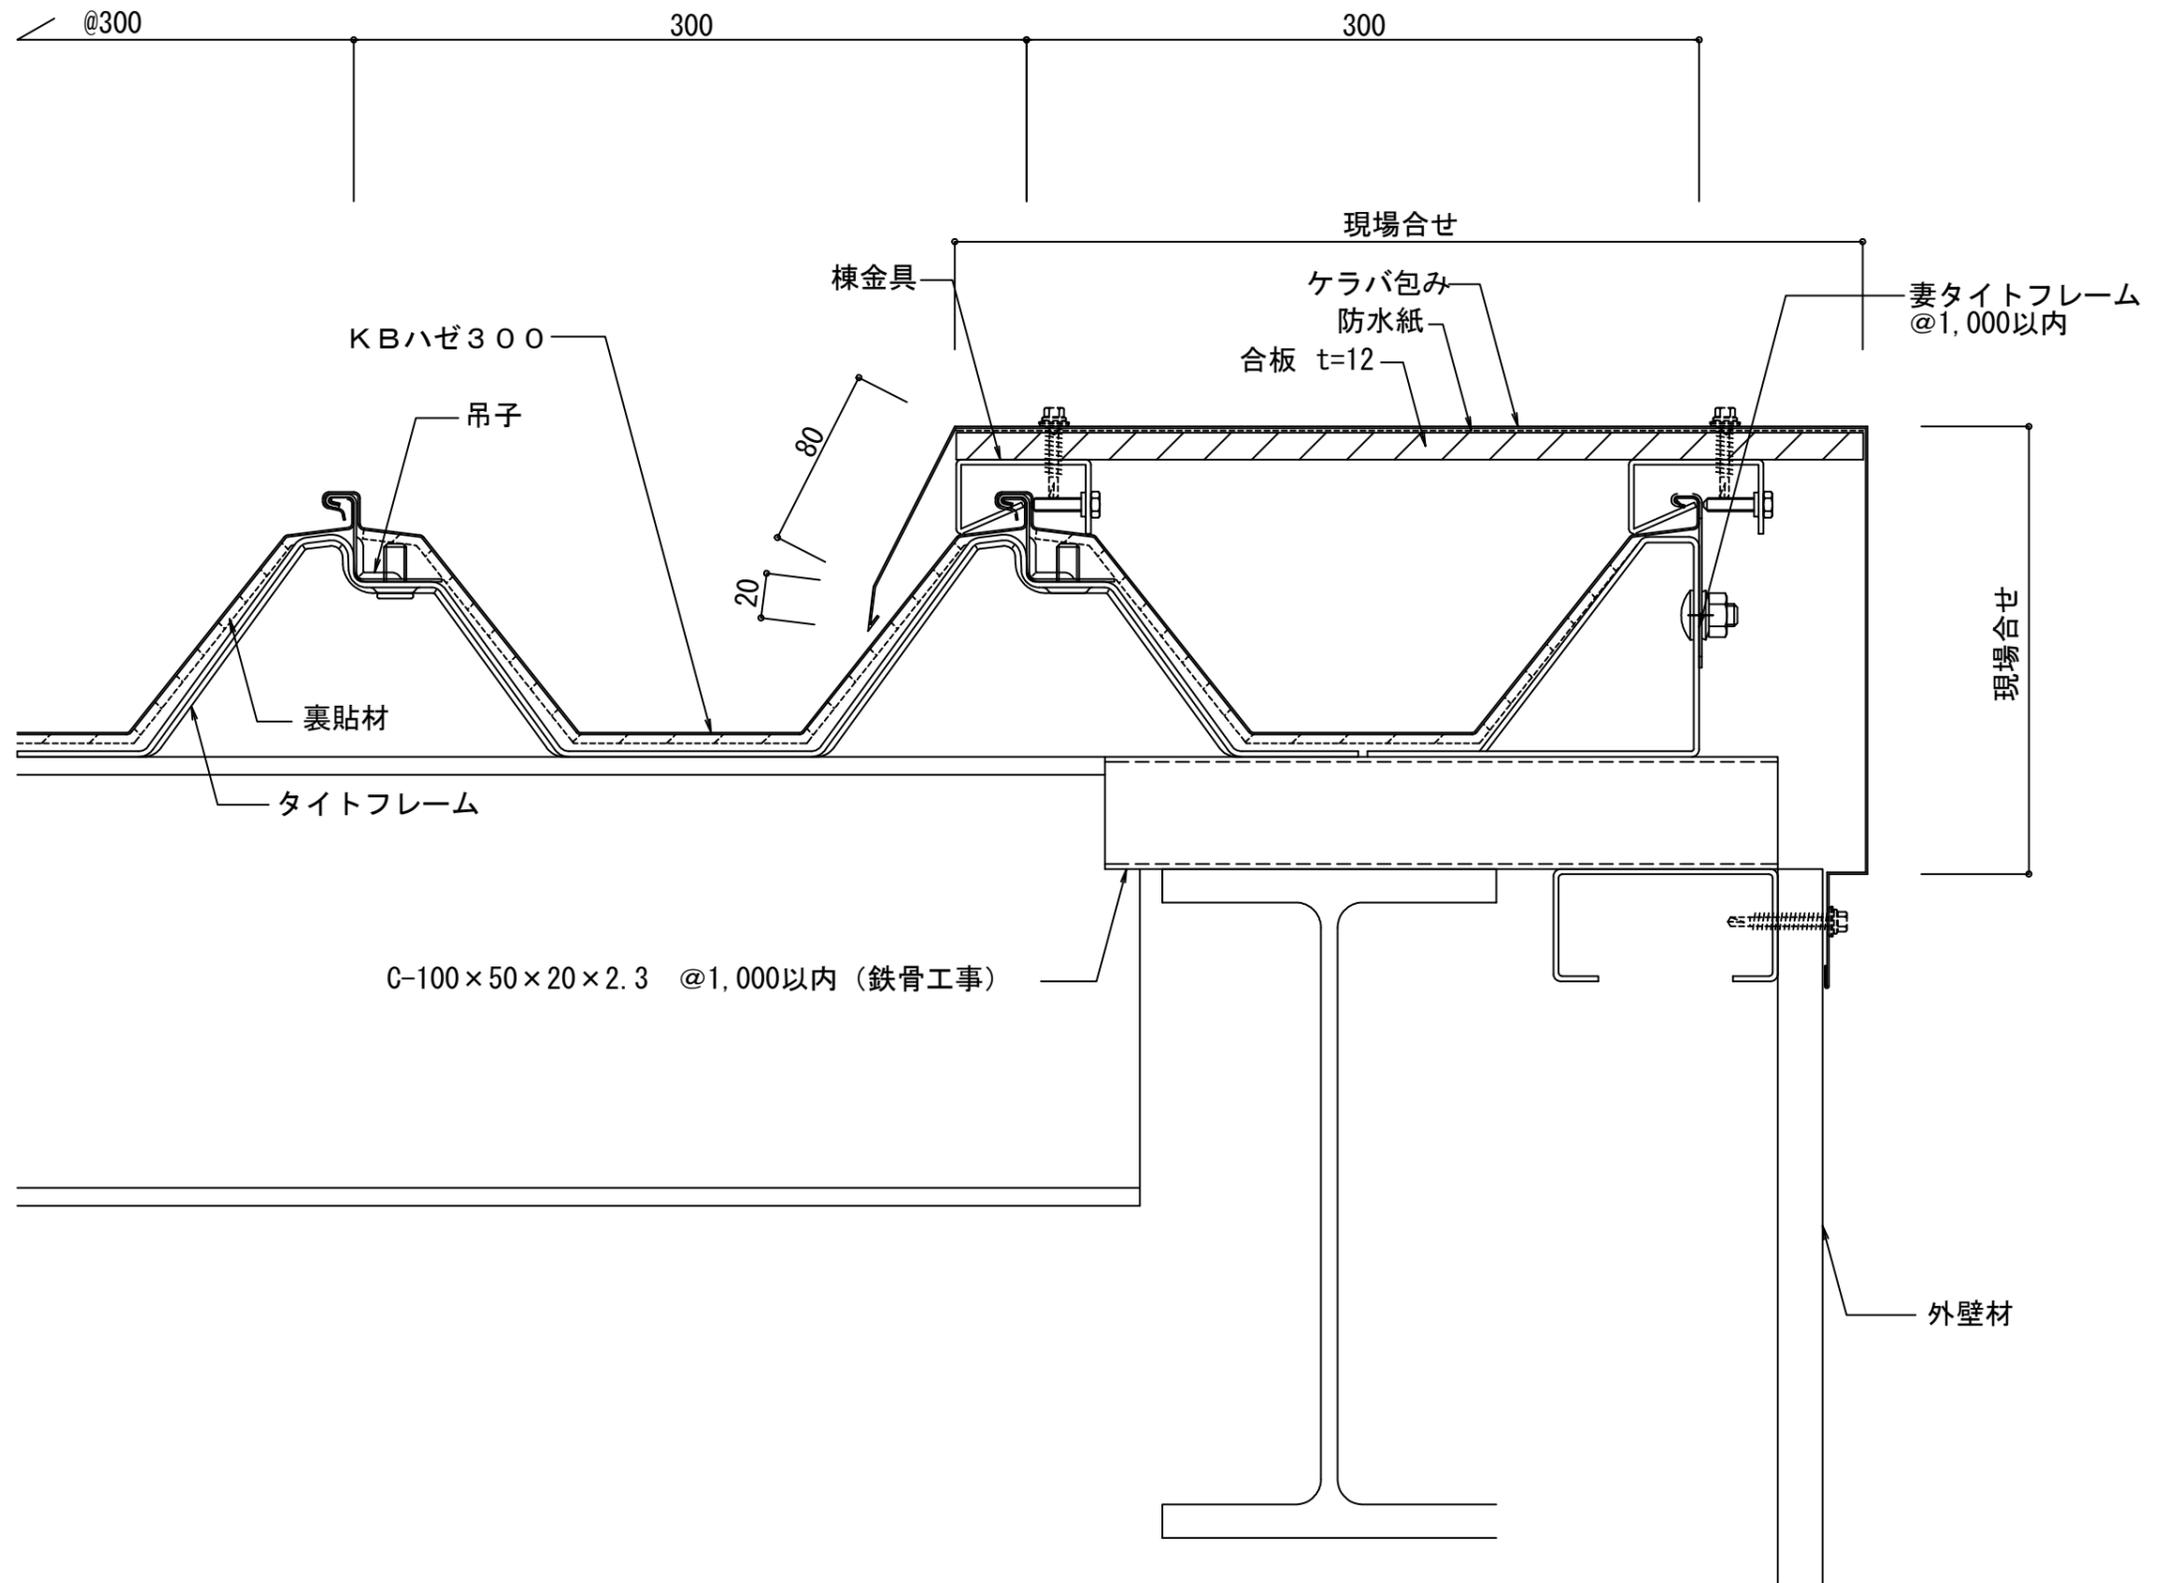

株式会社協和

製	担	設	承
図	当	計	認

縮尺

A-3 1/3


年月日

工事名称

図面名

KBハゼ300-H90ケラバ納め

No.

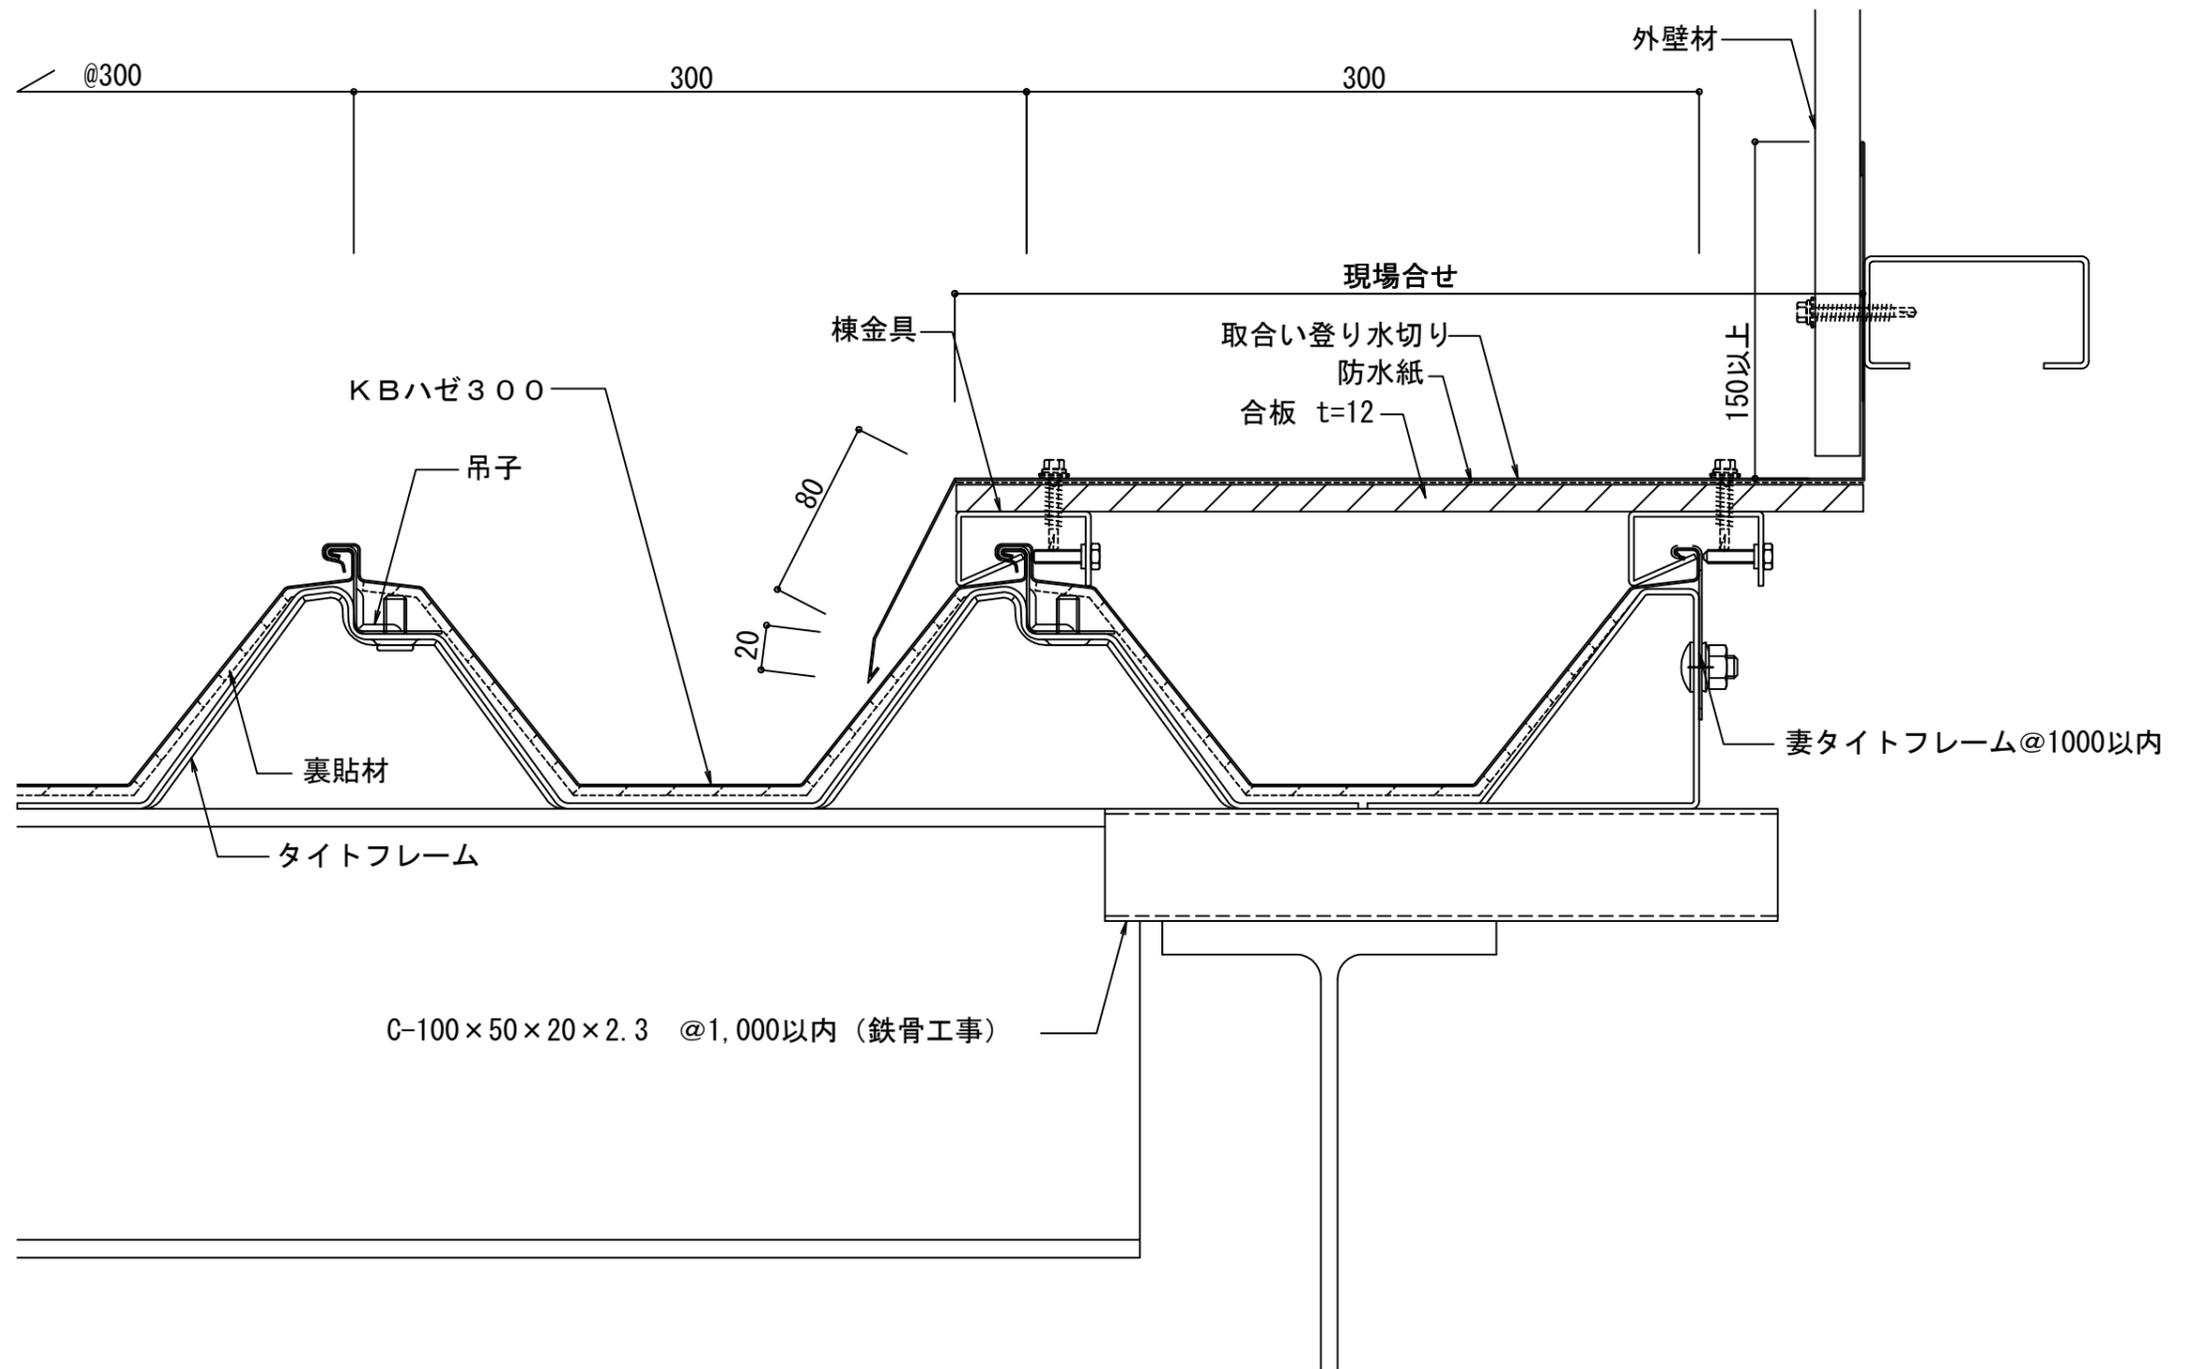

株式会社協和

製図 担当 設計 承認

縮尺

A-3 1/3

年月日

工事名称

図面名

KBハゼ300-H90取合い登り納め

No.