

Kyowa
GROUP

株式会社協和

製 図 担 当 設 計 承 認

縮尺

1/1


工事名称

No.

年月日

図面名

KBハゼ333 断面図

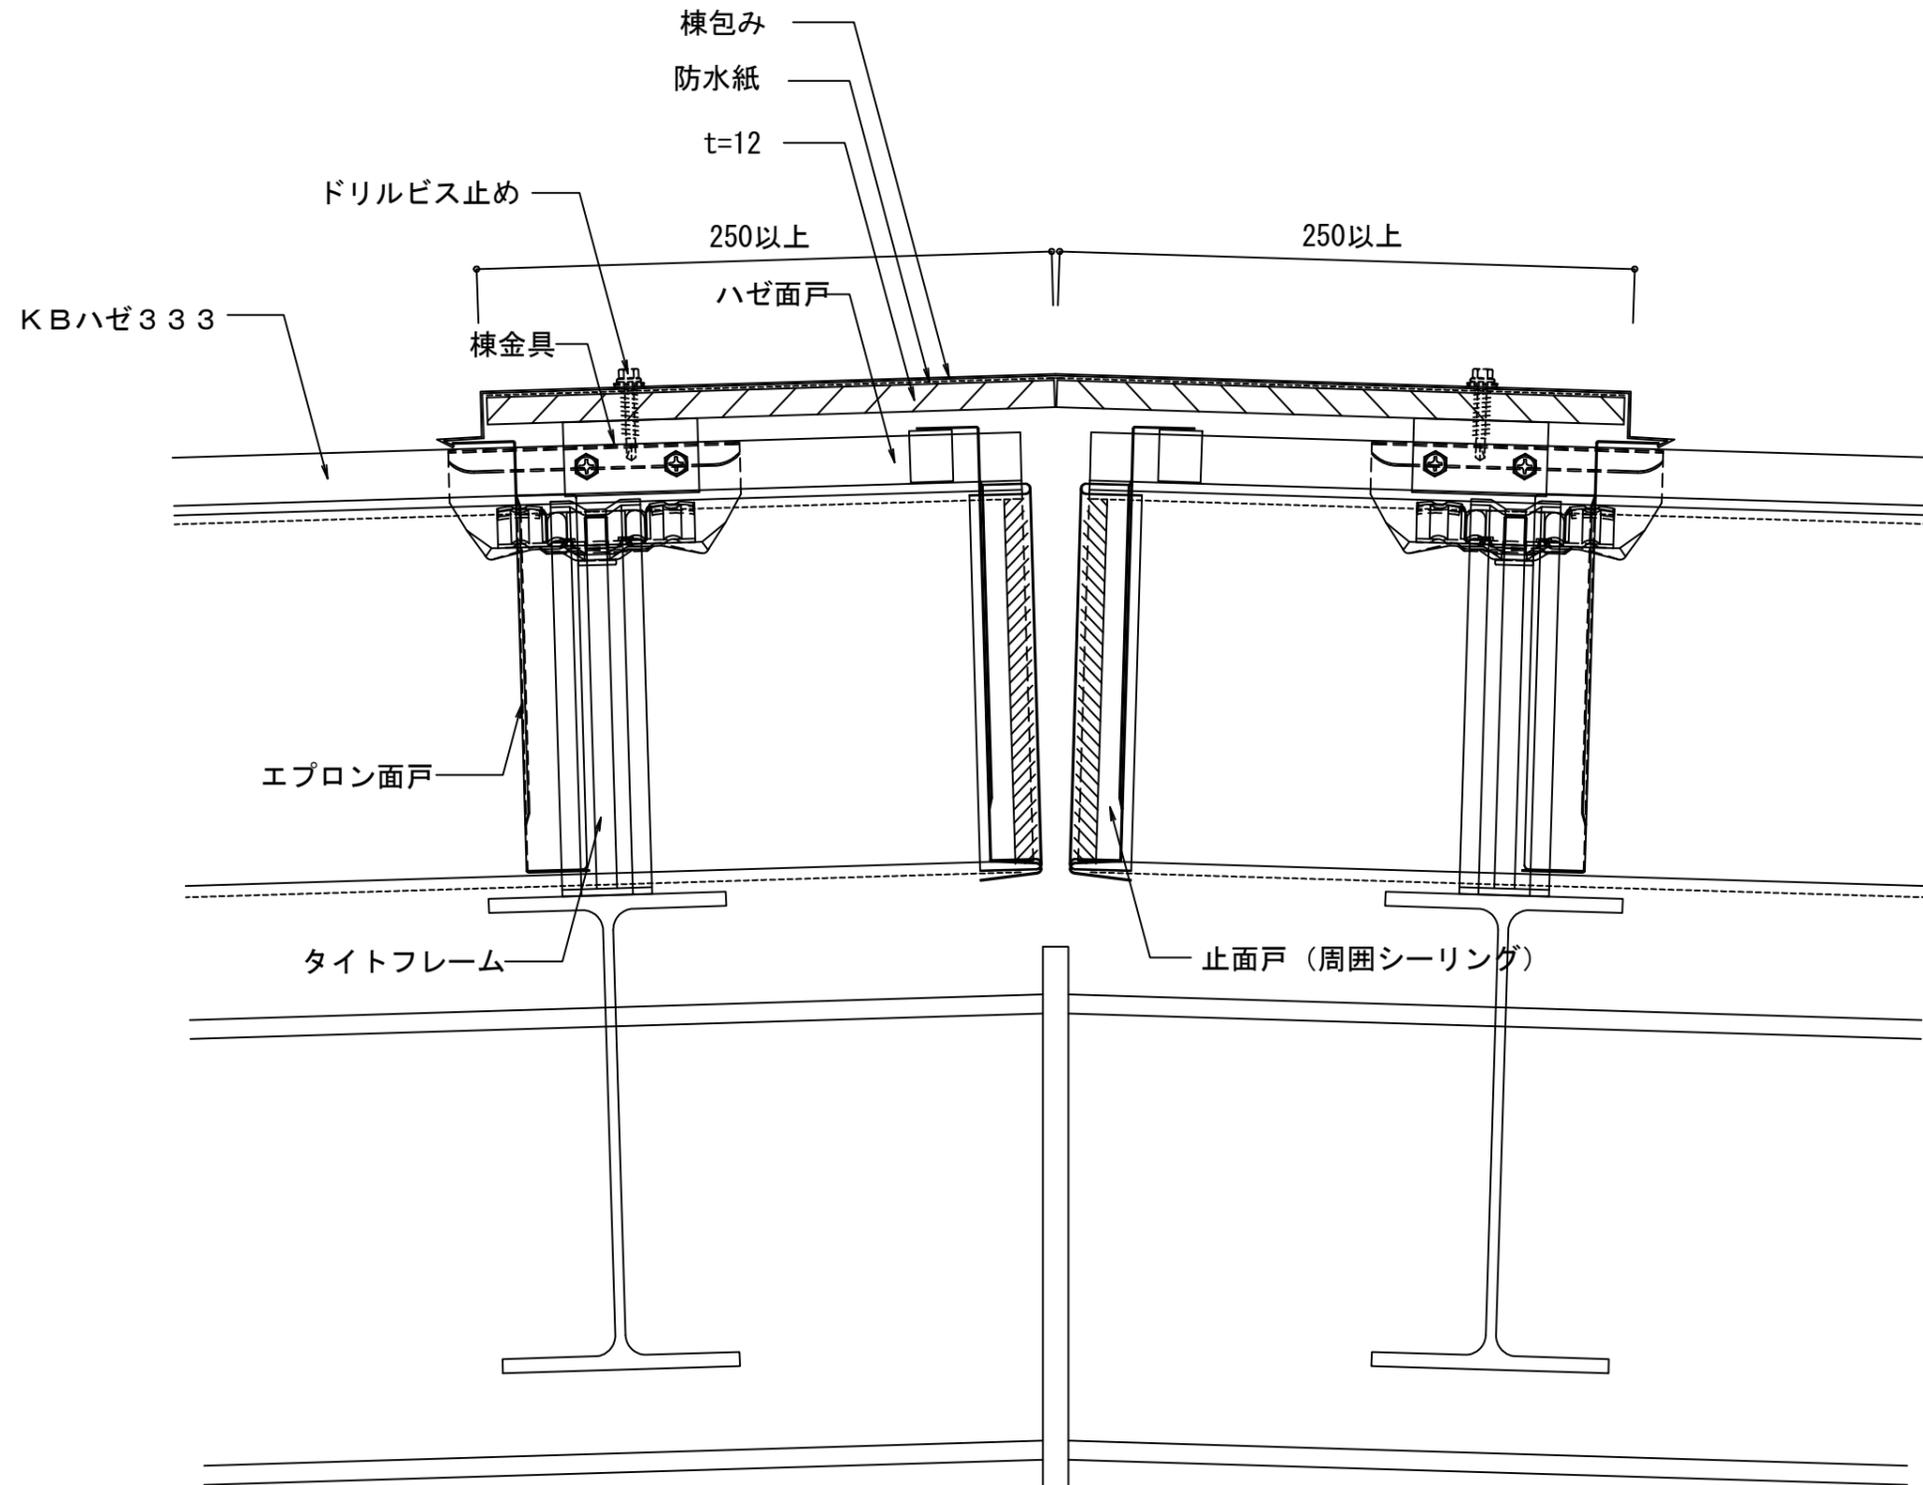

株式会社協和

製	担	設	承
図	当	計	認

縮尺


A-3 1/3

年月日

工事名称


図面名
KBハゼ333 棟納め

No.

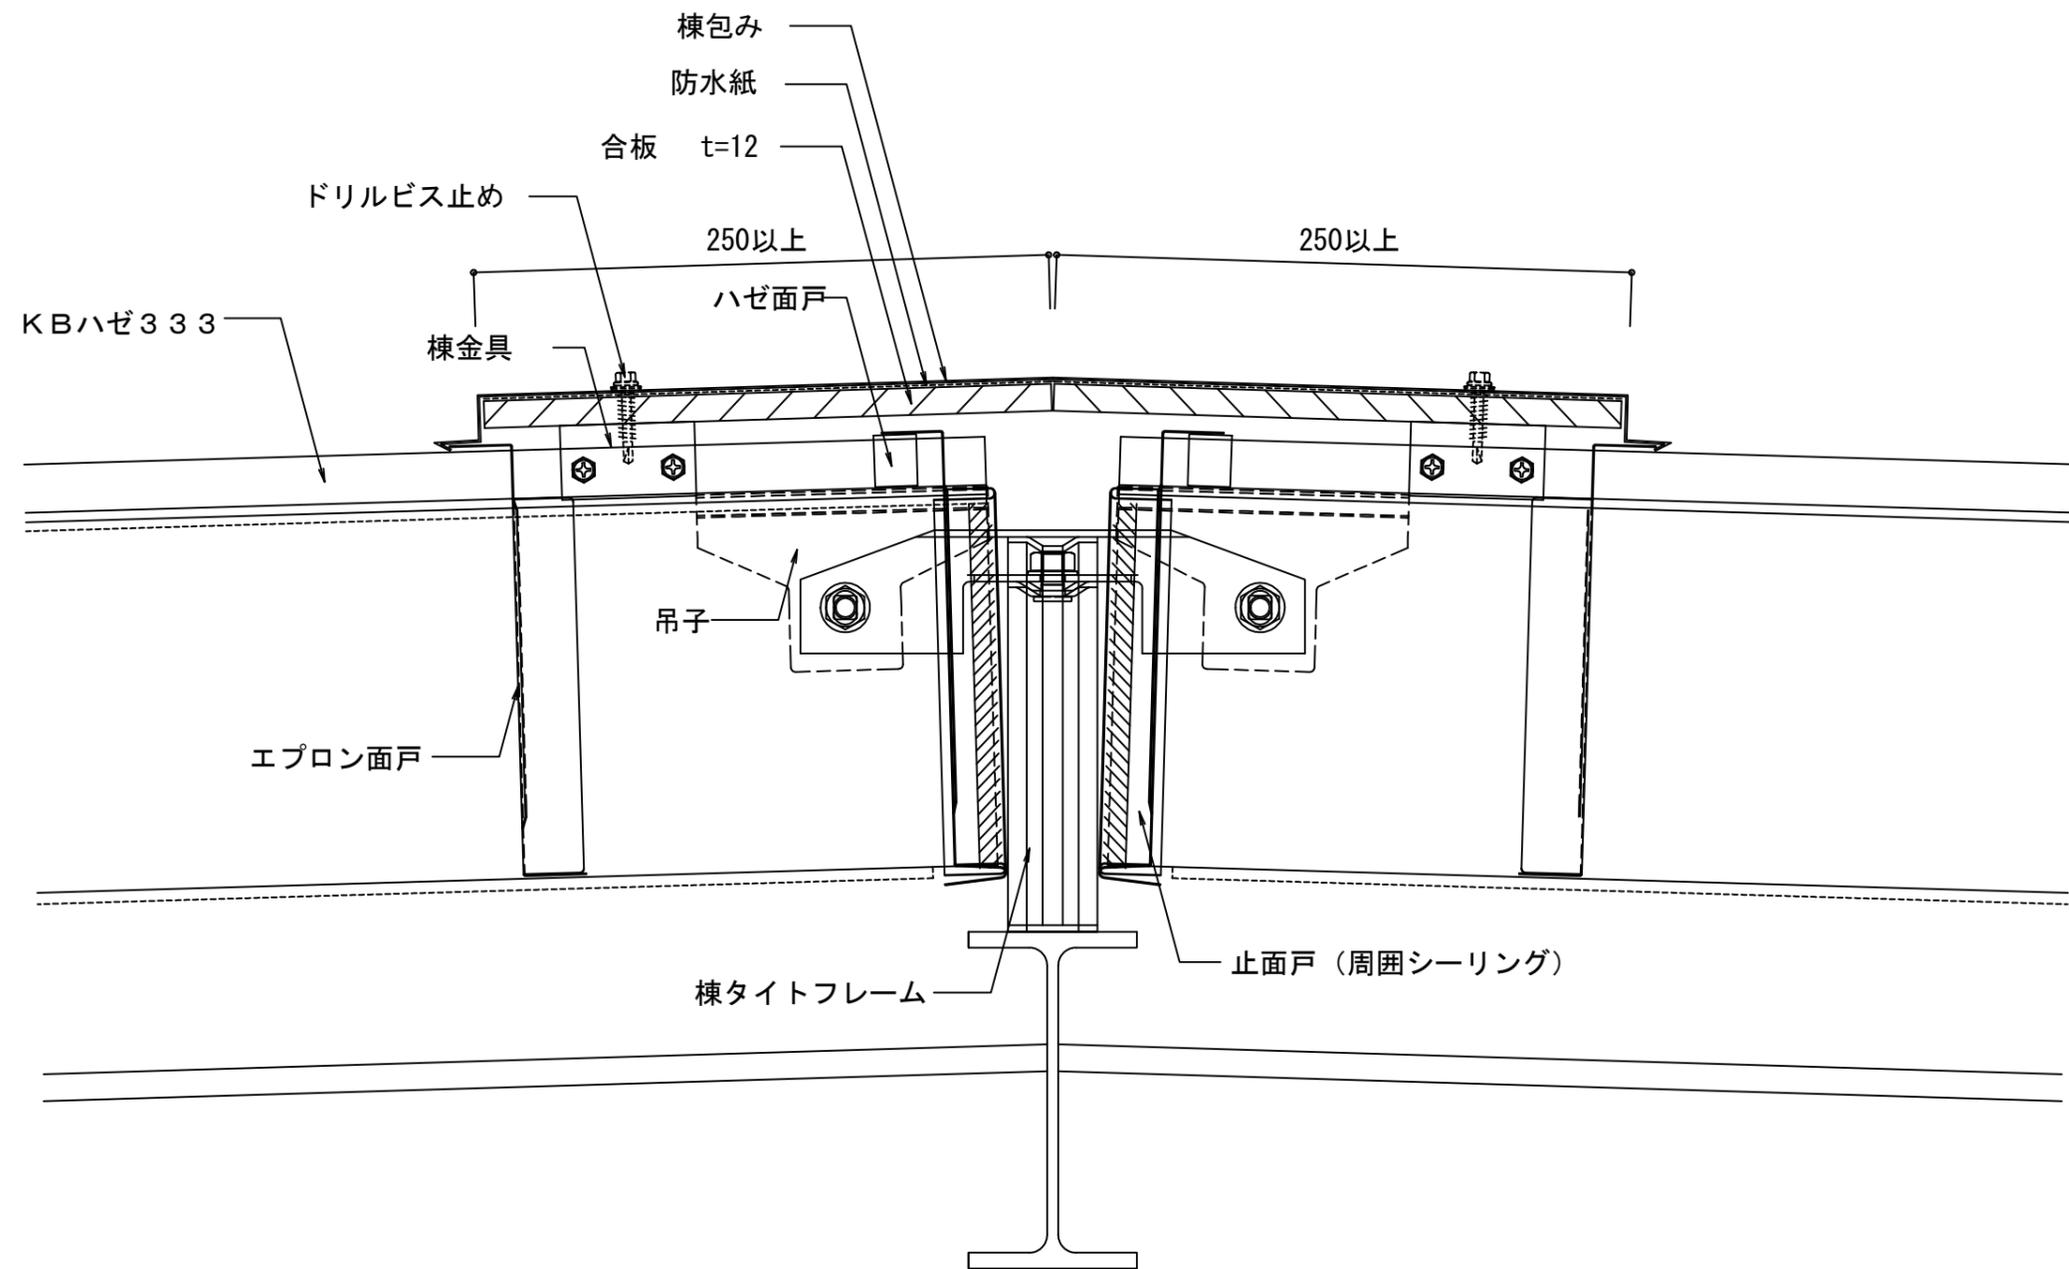

株式会社協和

製	図	担	当	設	計	承	認	縮尺	工事名称	No.
								A-3 1/3		
年月日								図面名	KBハゼ333棟納め (棟タイトフレーム)	

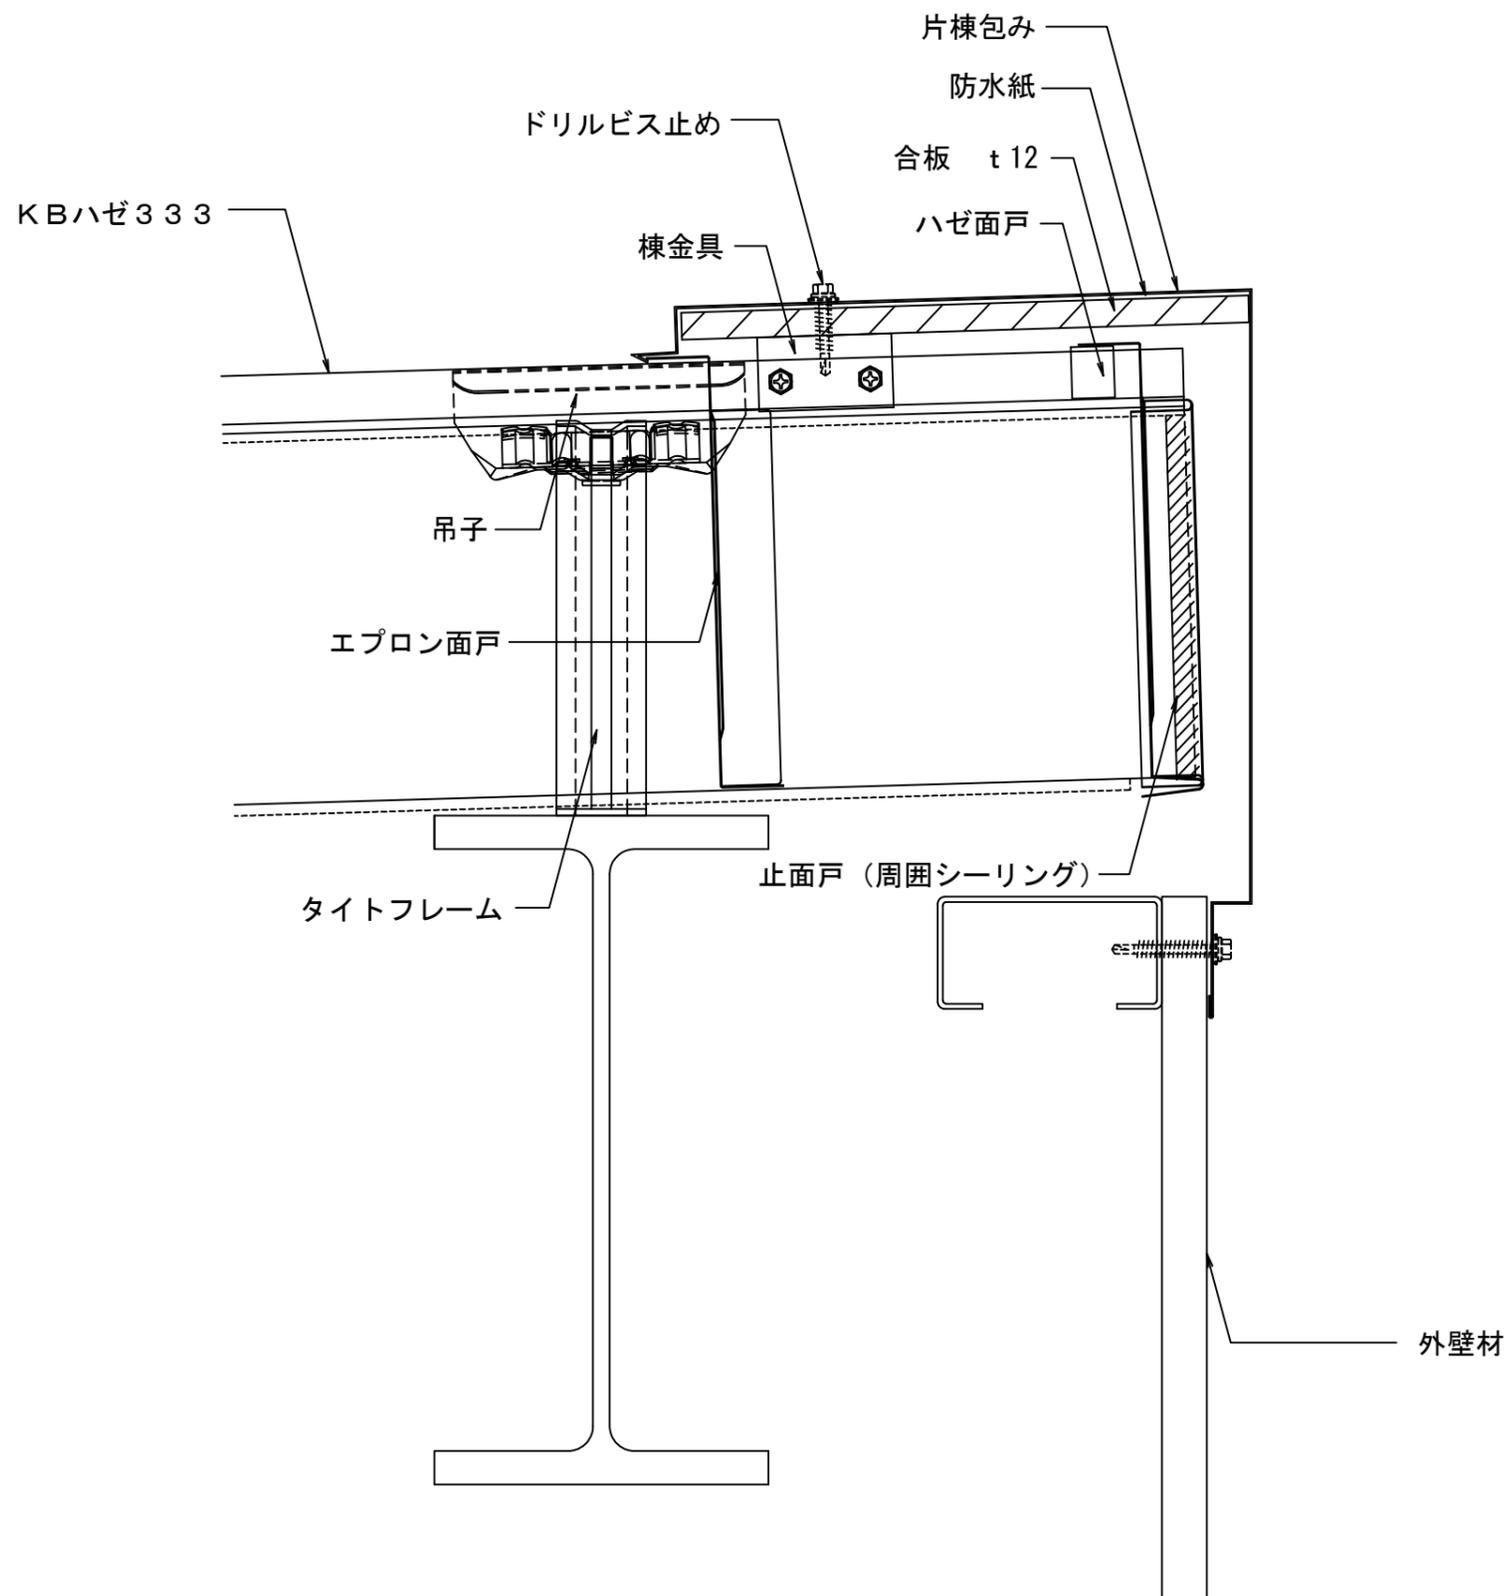

株式会社協和

製 図 担 当 設 計 承 認

縮尺

A-3 1/3


工事名称

No.

年月日

図面名

KBハゼ333片棟納め

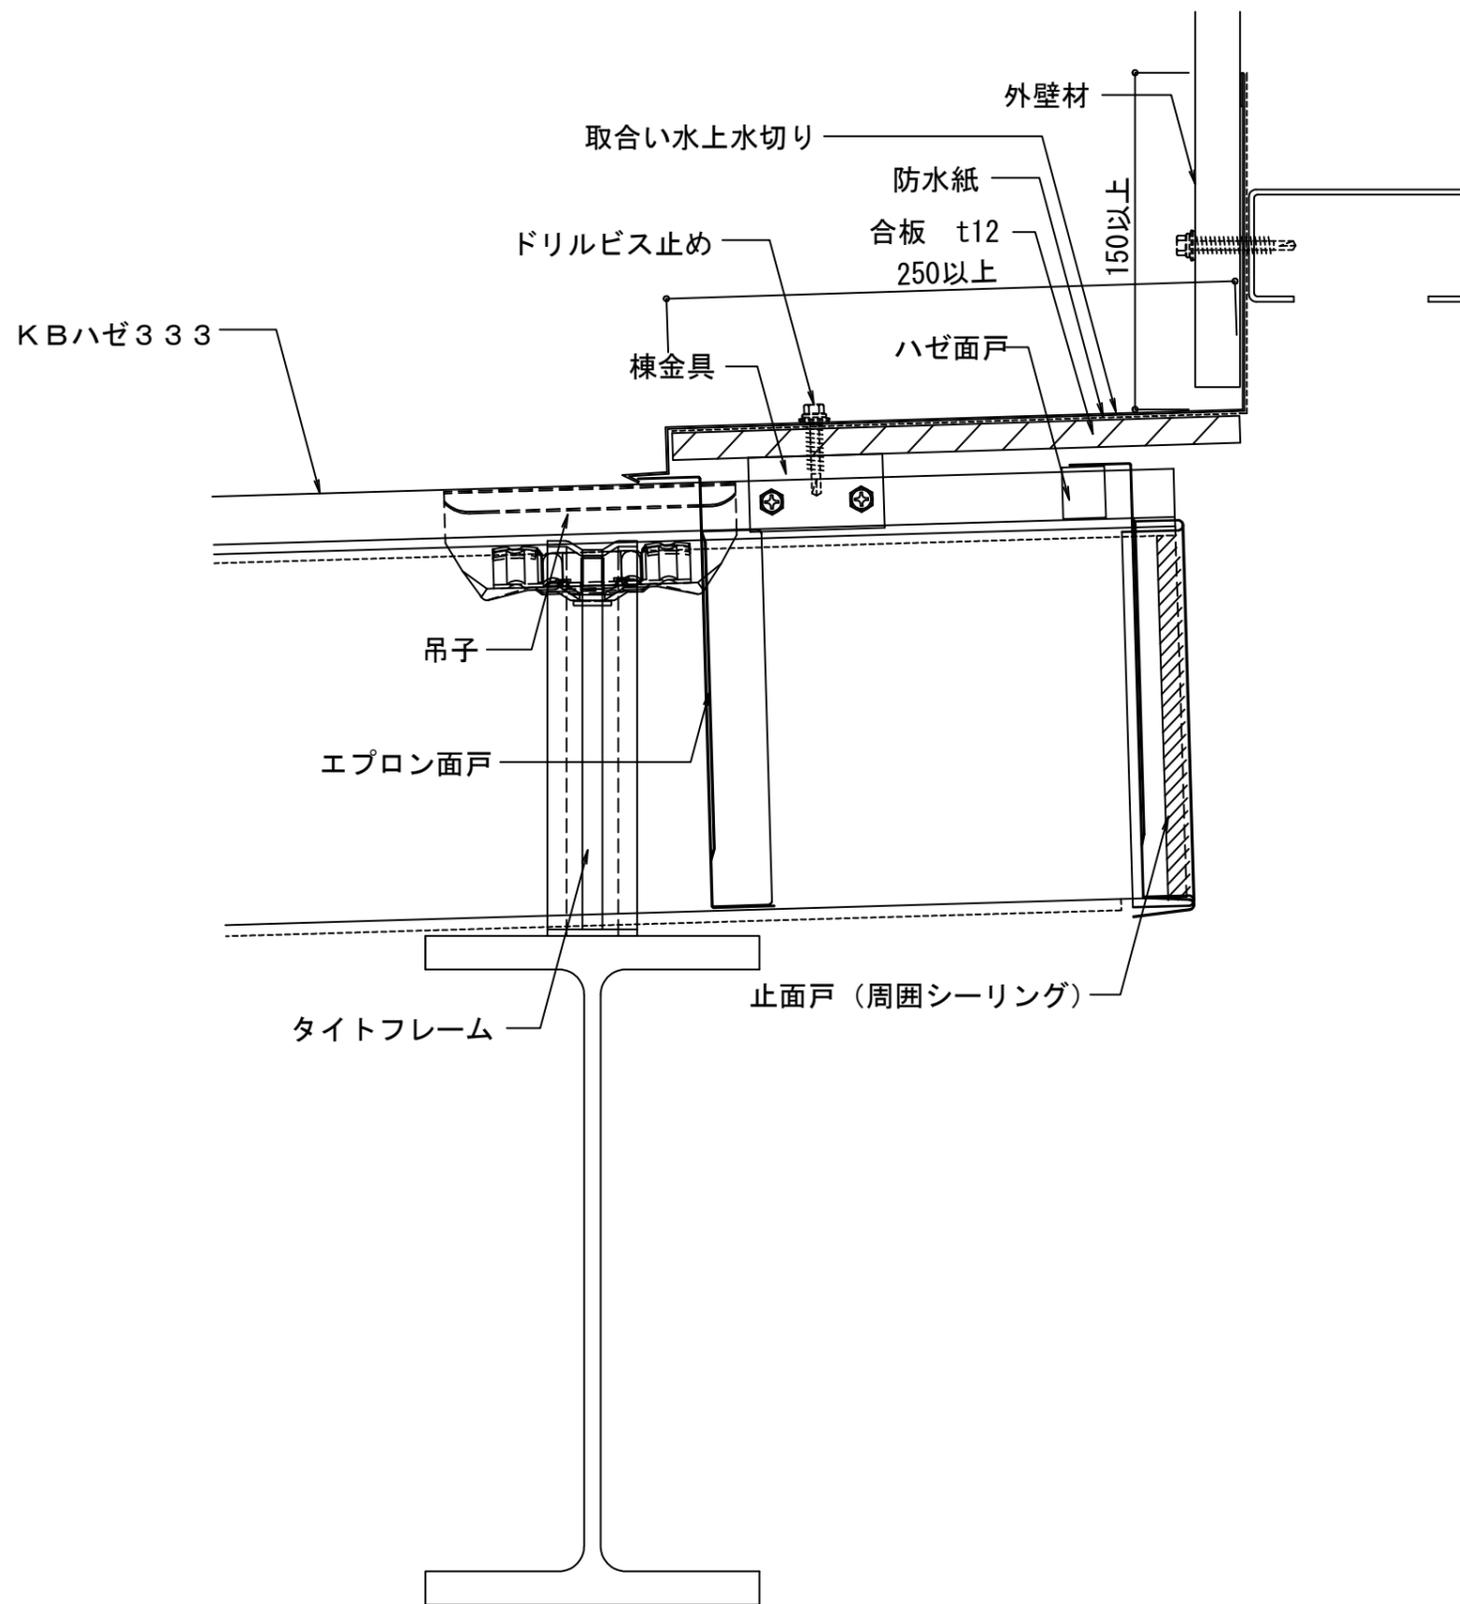

株式会社協和

製	担	設	承
図	当	計	認

縮尺

A-3 1/3


年月日

工事名称

図面名

KBハゼ333 取合い水上納め

No.

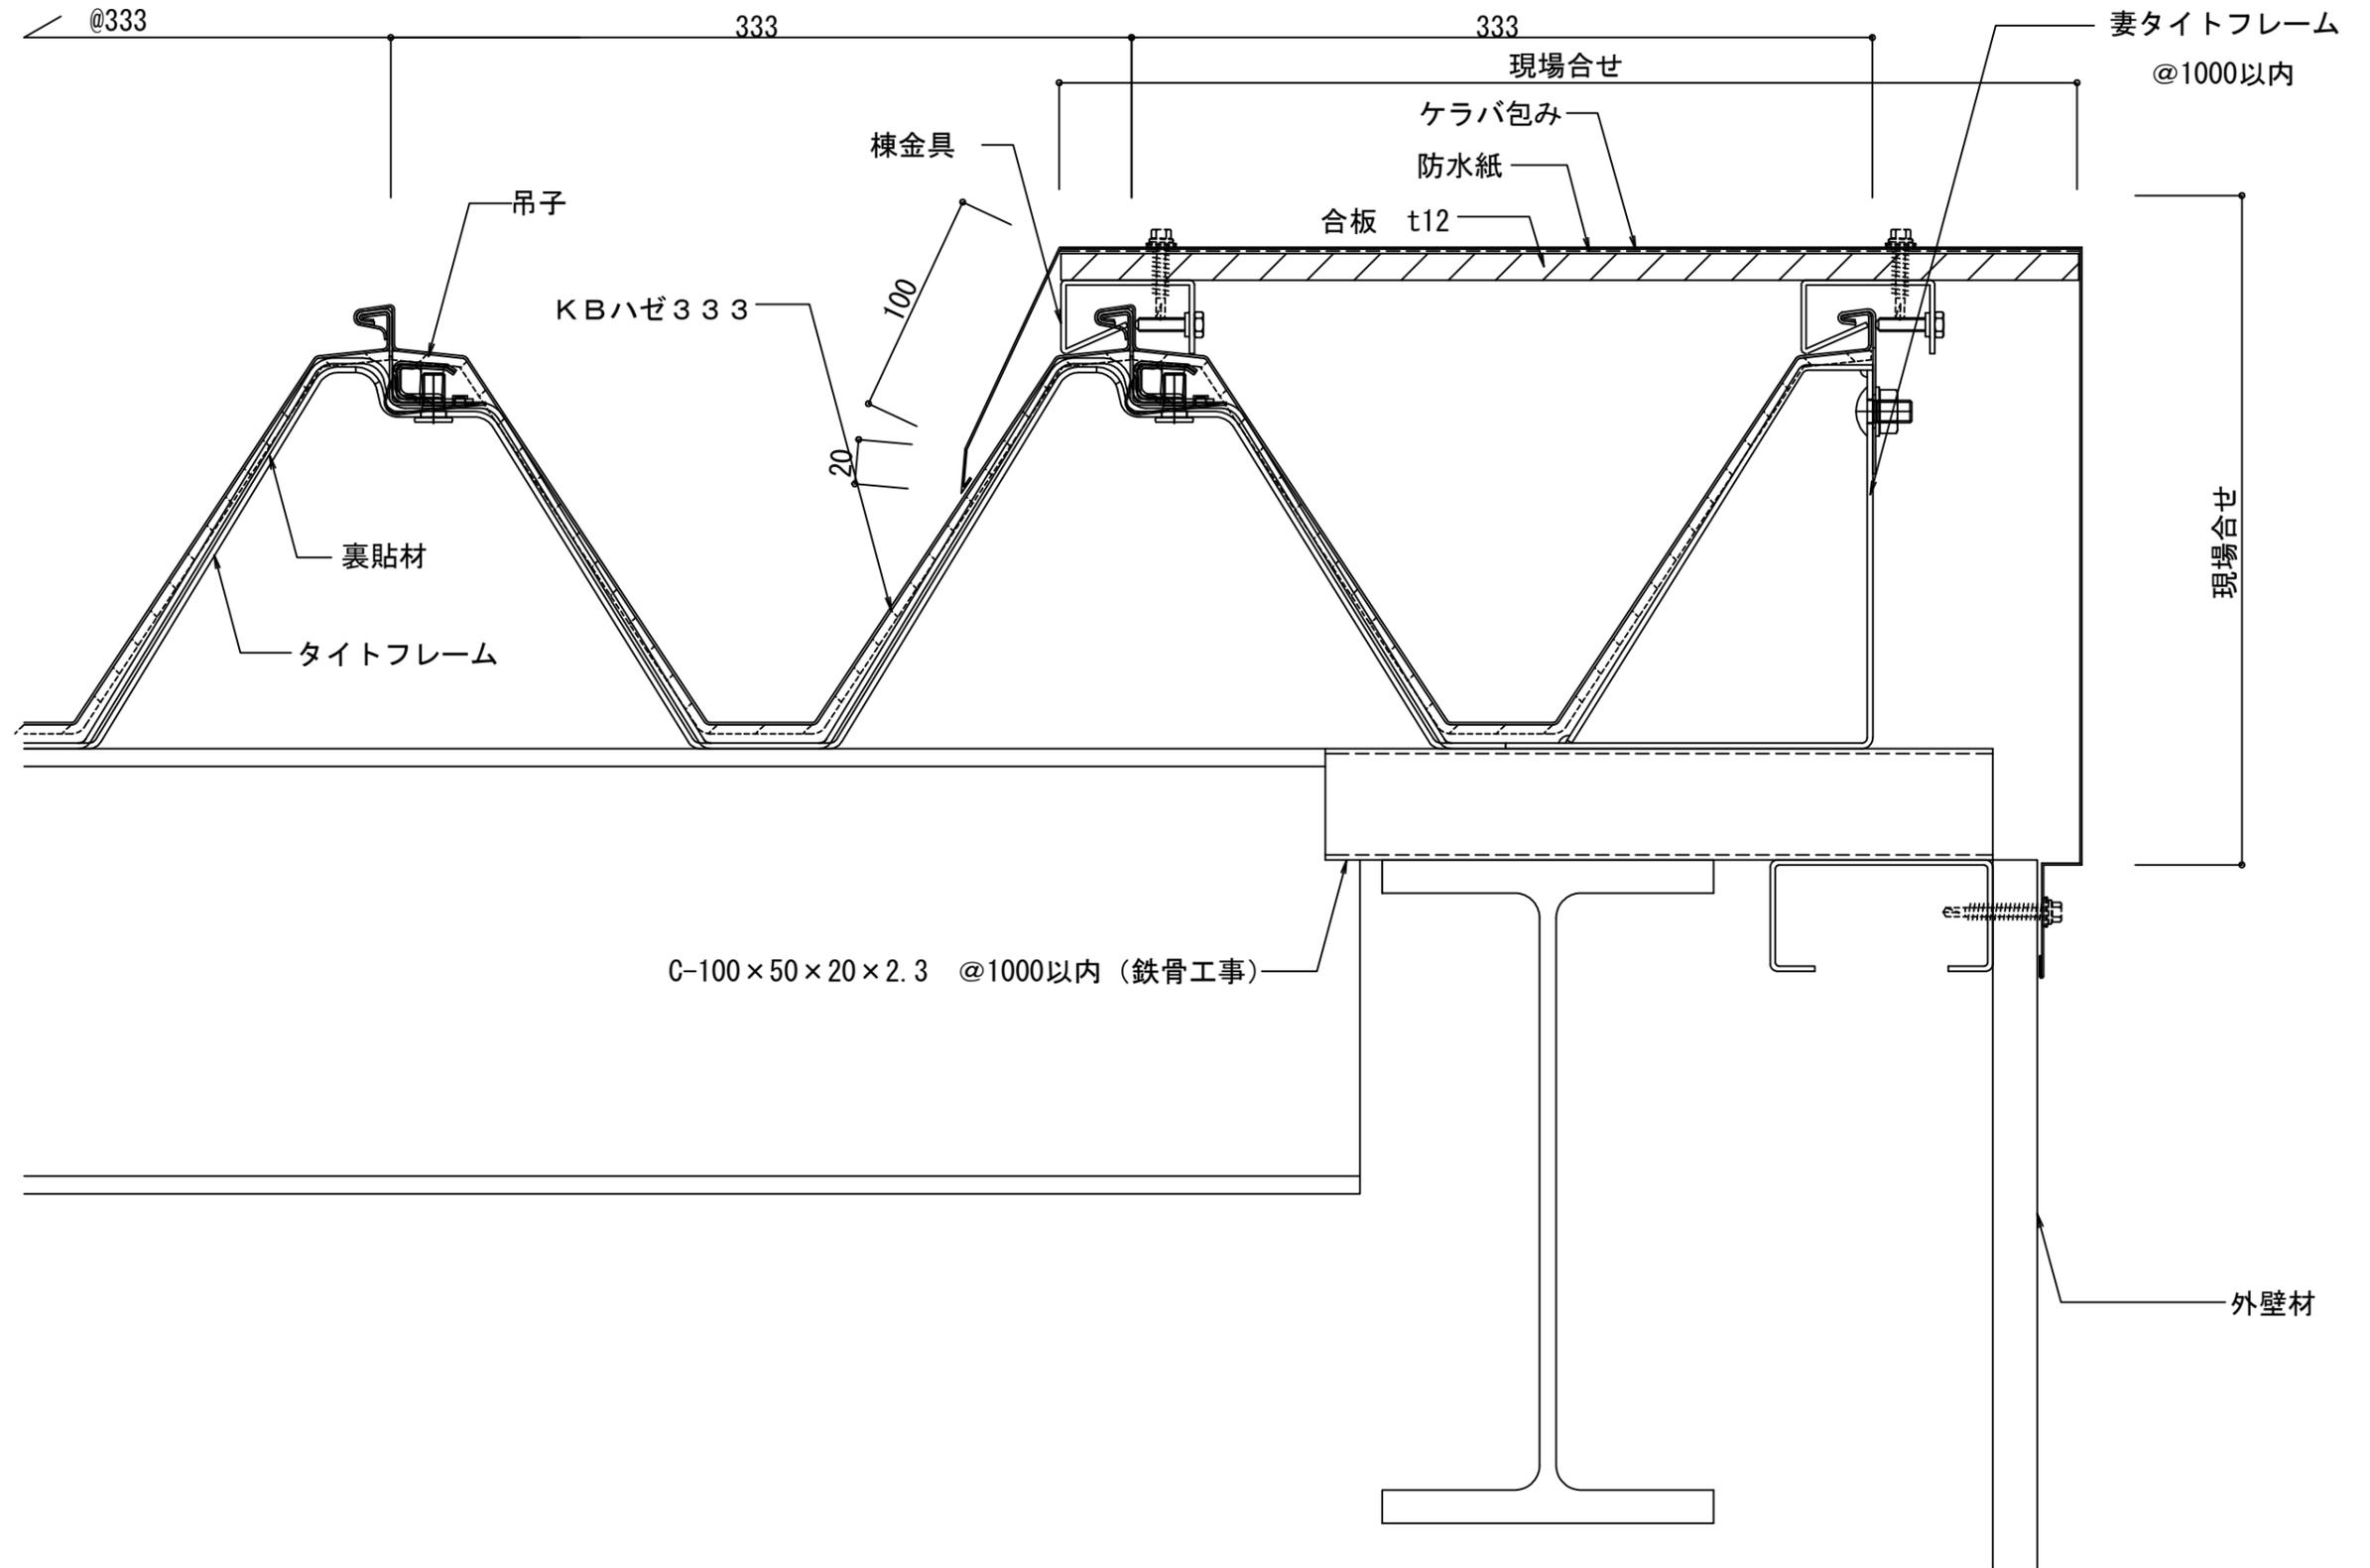

株式会社協和

製図	担当	設計	承認

縮尺

A-3 1/3


年月日

工事名称

図面名

KBハゼ333 ケラバ納め

No.

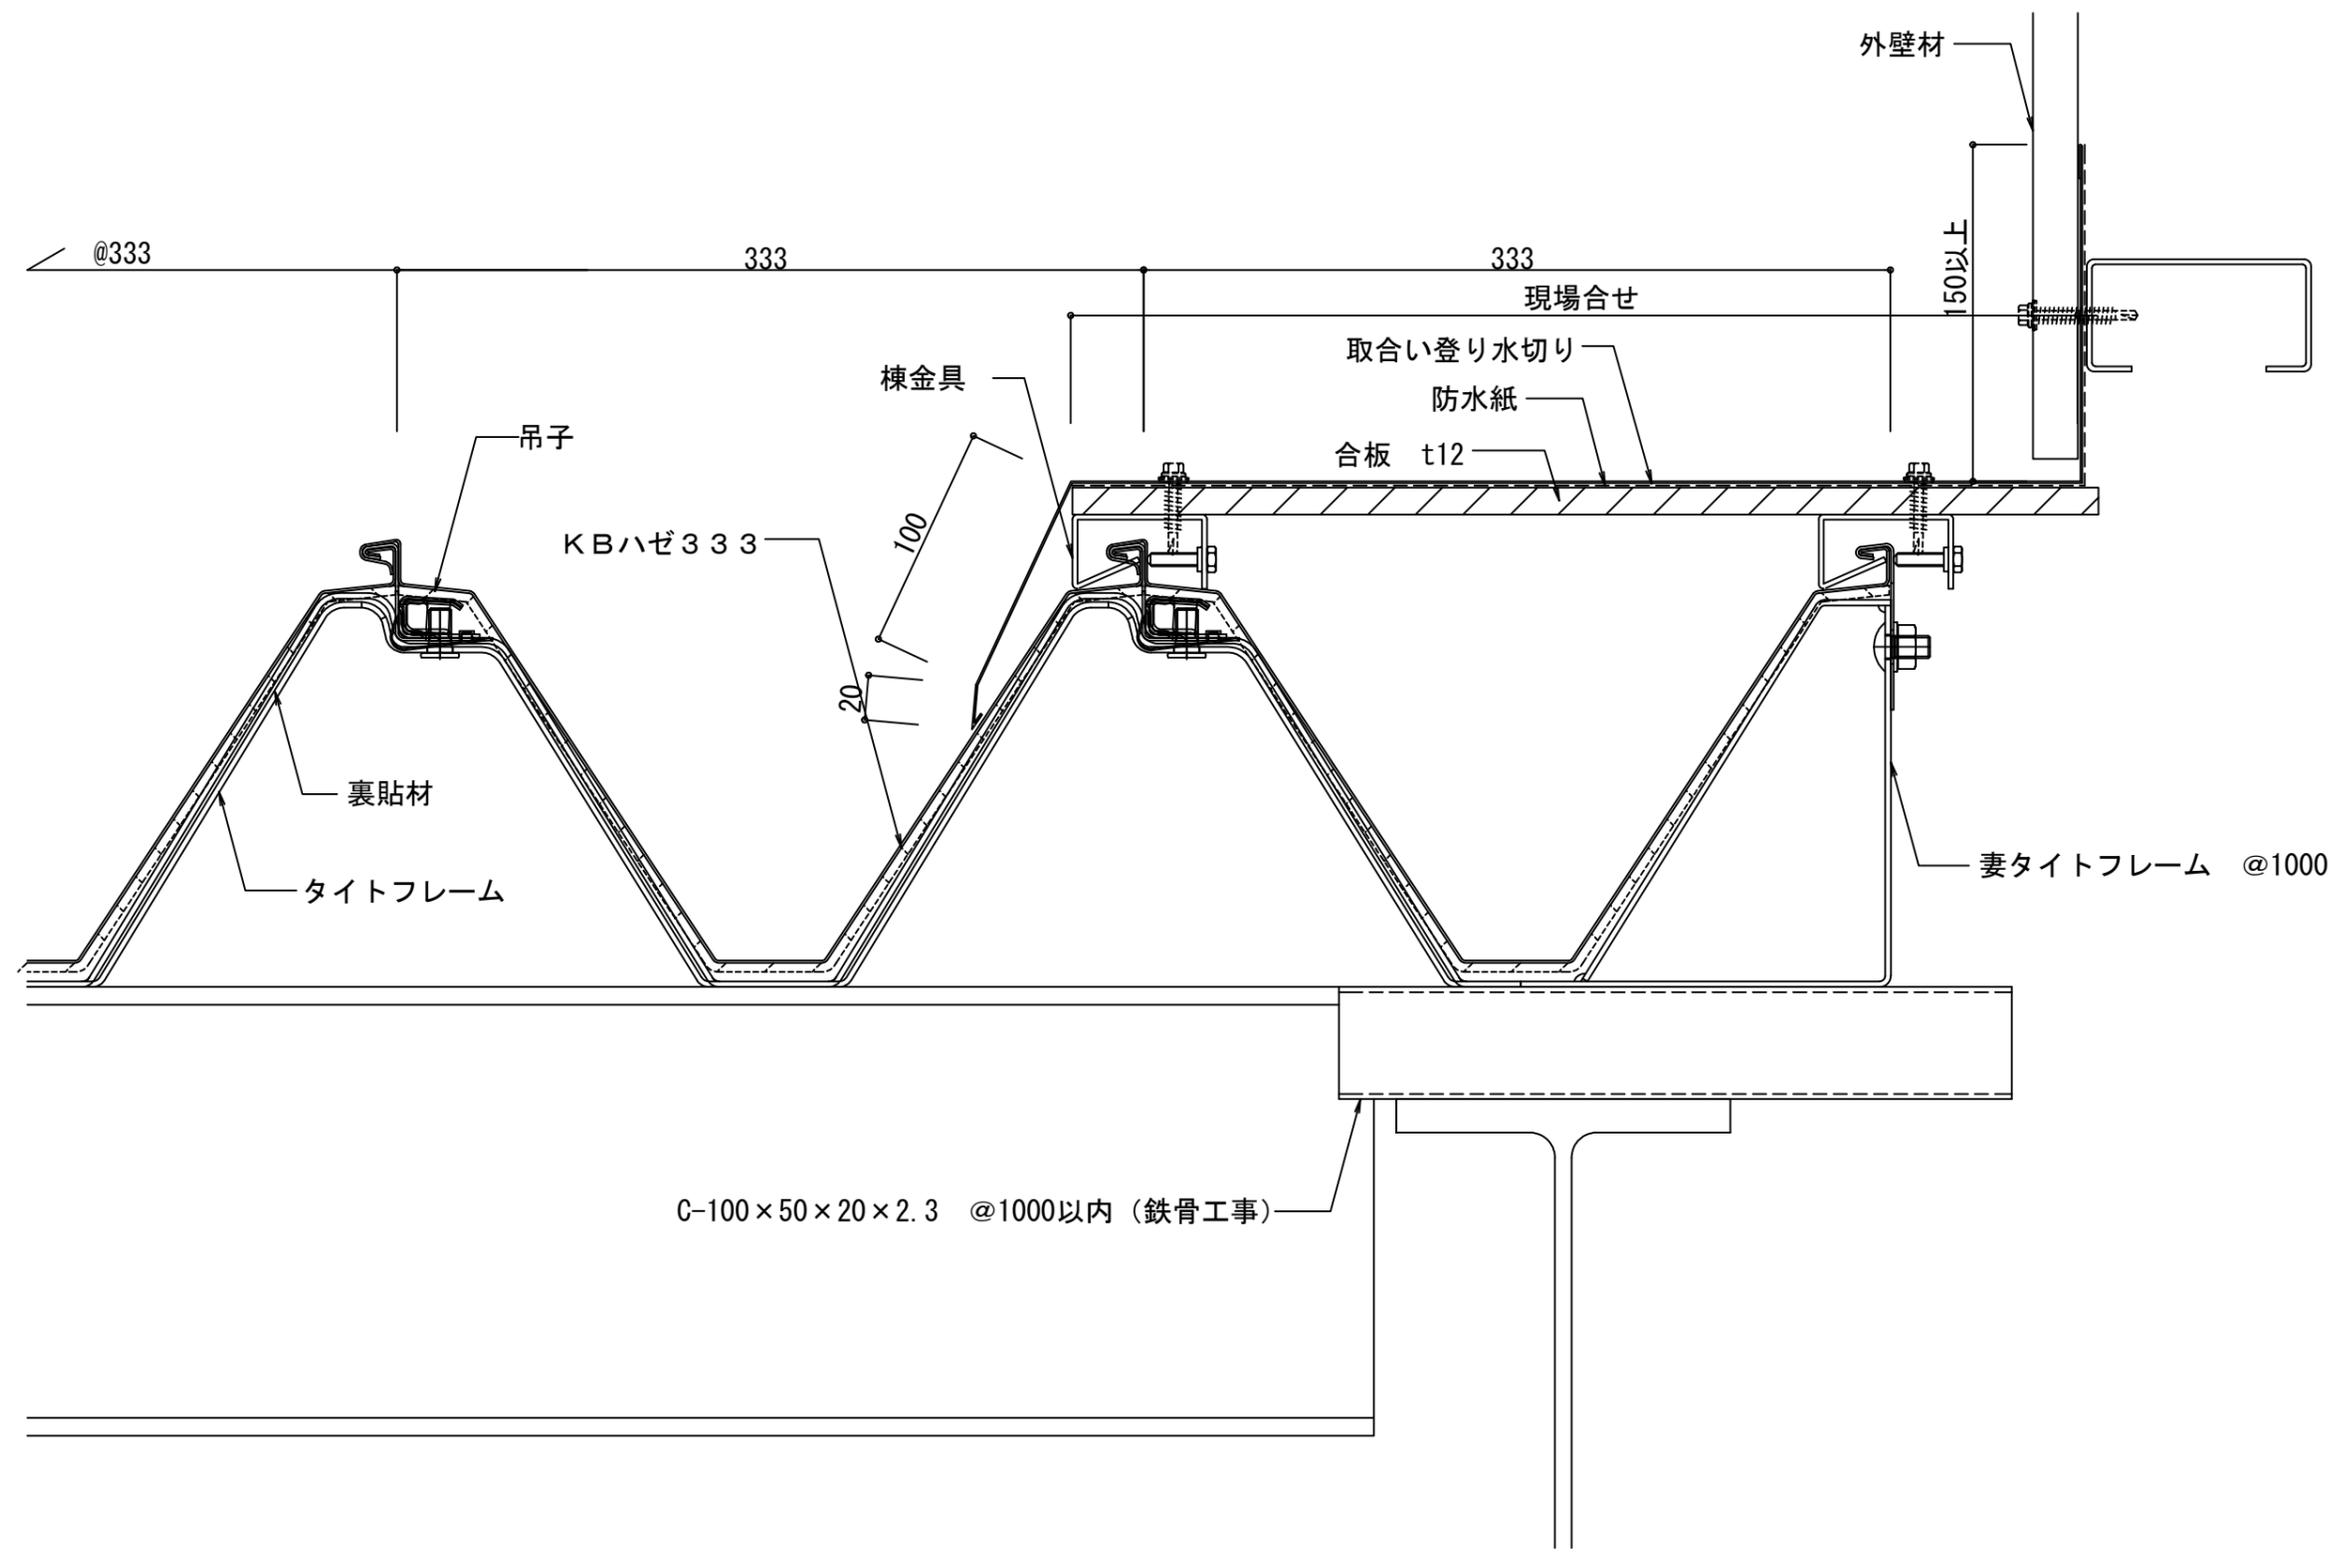

製図	担当	設計	承認	縮尺	工事名称	No.
				A-3 1/3	図面名	
				年月日	KBハゼ333 取合い登り納め	