


KBハゼ500



KBルーフ600

※ ラジアル加工形状は図と異なる場合があります。
 ※ R型ルーフの長さは肩部分で算出してください。

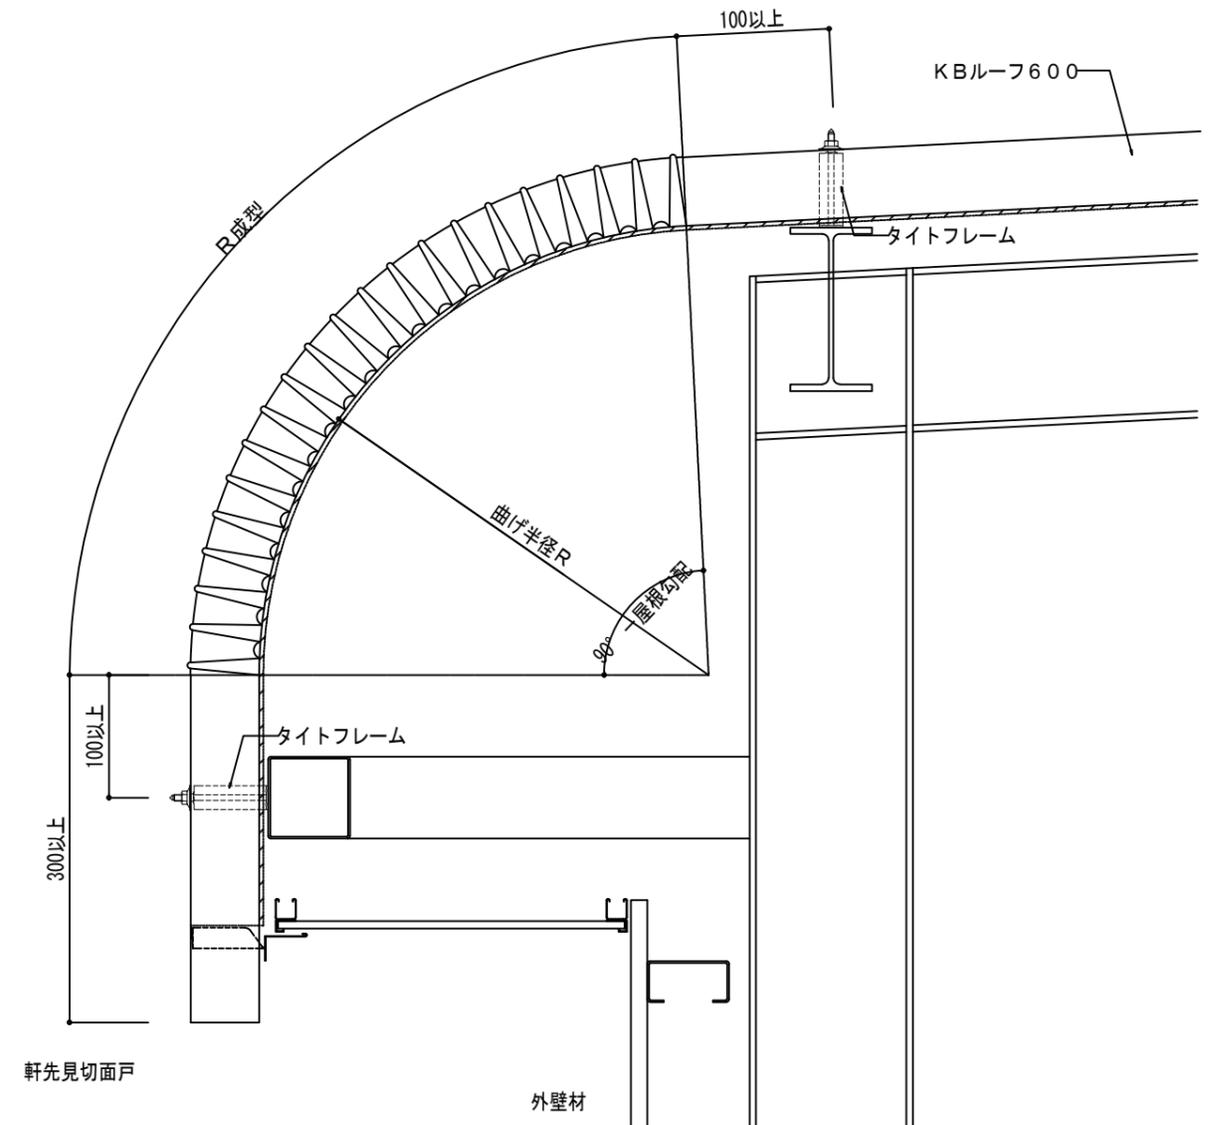

株式会社協和

製図	担当	設計	承認	縮尺	工事名称	No.
				A-3 1/6	図面名 KBハゼ500・KBルーフ600 軒先アール曲げ	
				年月日		