


株式会社協和

| | | | |
|---|---|---|---|
| 製 | 担 | 設 | 承 |
| 図 | 当 | 計 | 認 |
| | | | |

| | |
|-----|-----|
| 縮尺 | 1/1 |
| 年月日 | |

| | |
|------|----------------|
| 工事名称 | |
| 図面名 | KB嵌合カバールーフ 断面図 |

No.

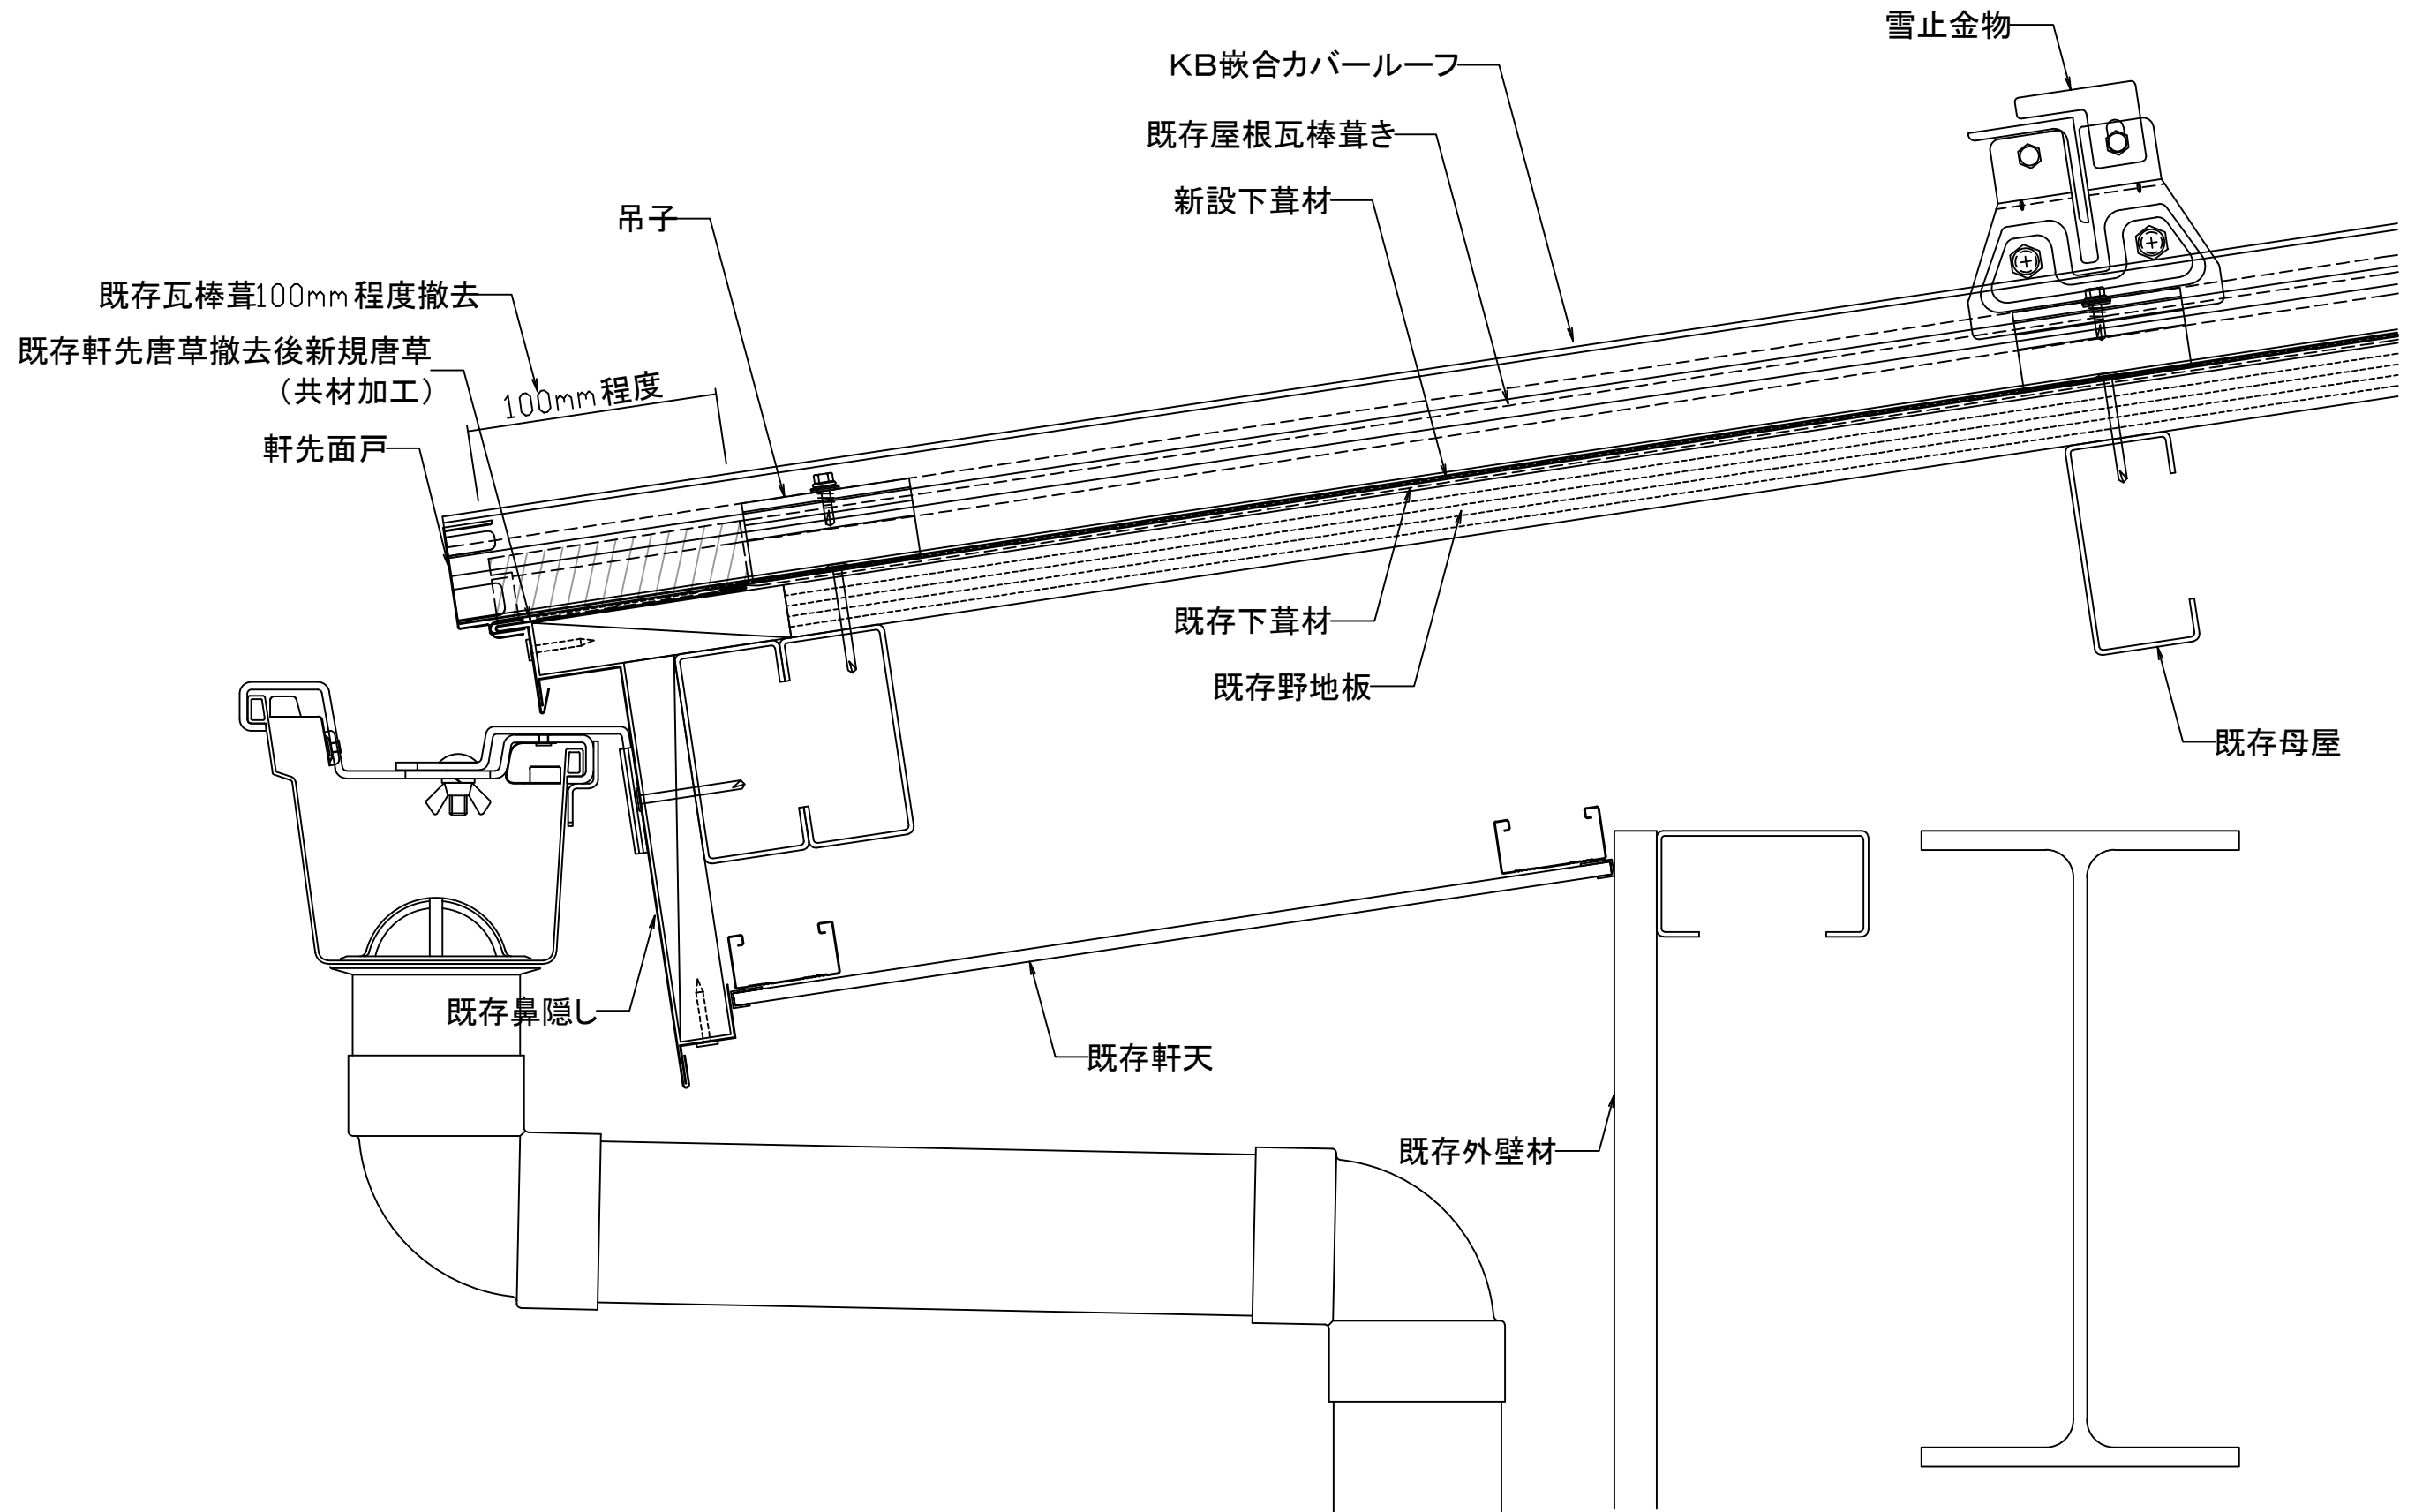

株式会社協和

製 図 担 当 設 計 承 認

縮尺

A-3 1/3


工事名称

No.

年月日

図面名

KB嵌合カバールーフ 軒先納め

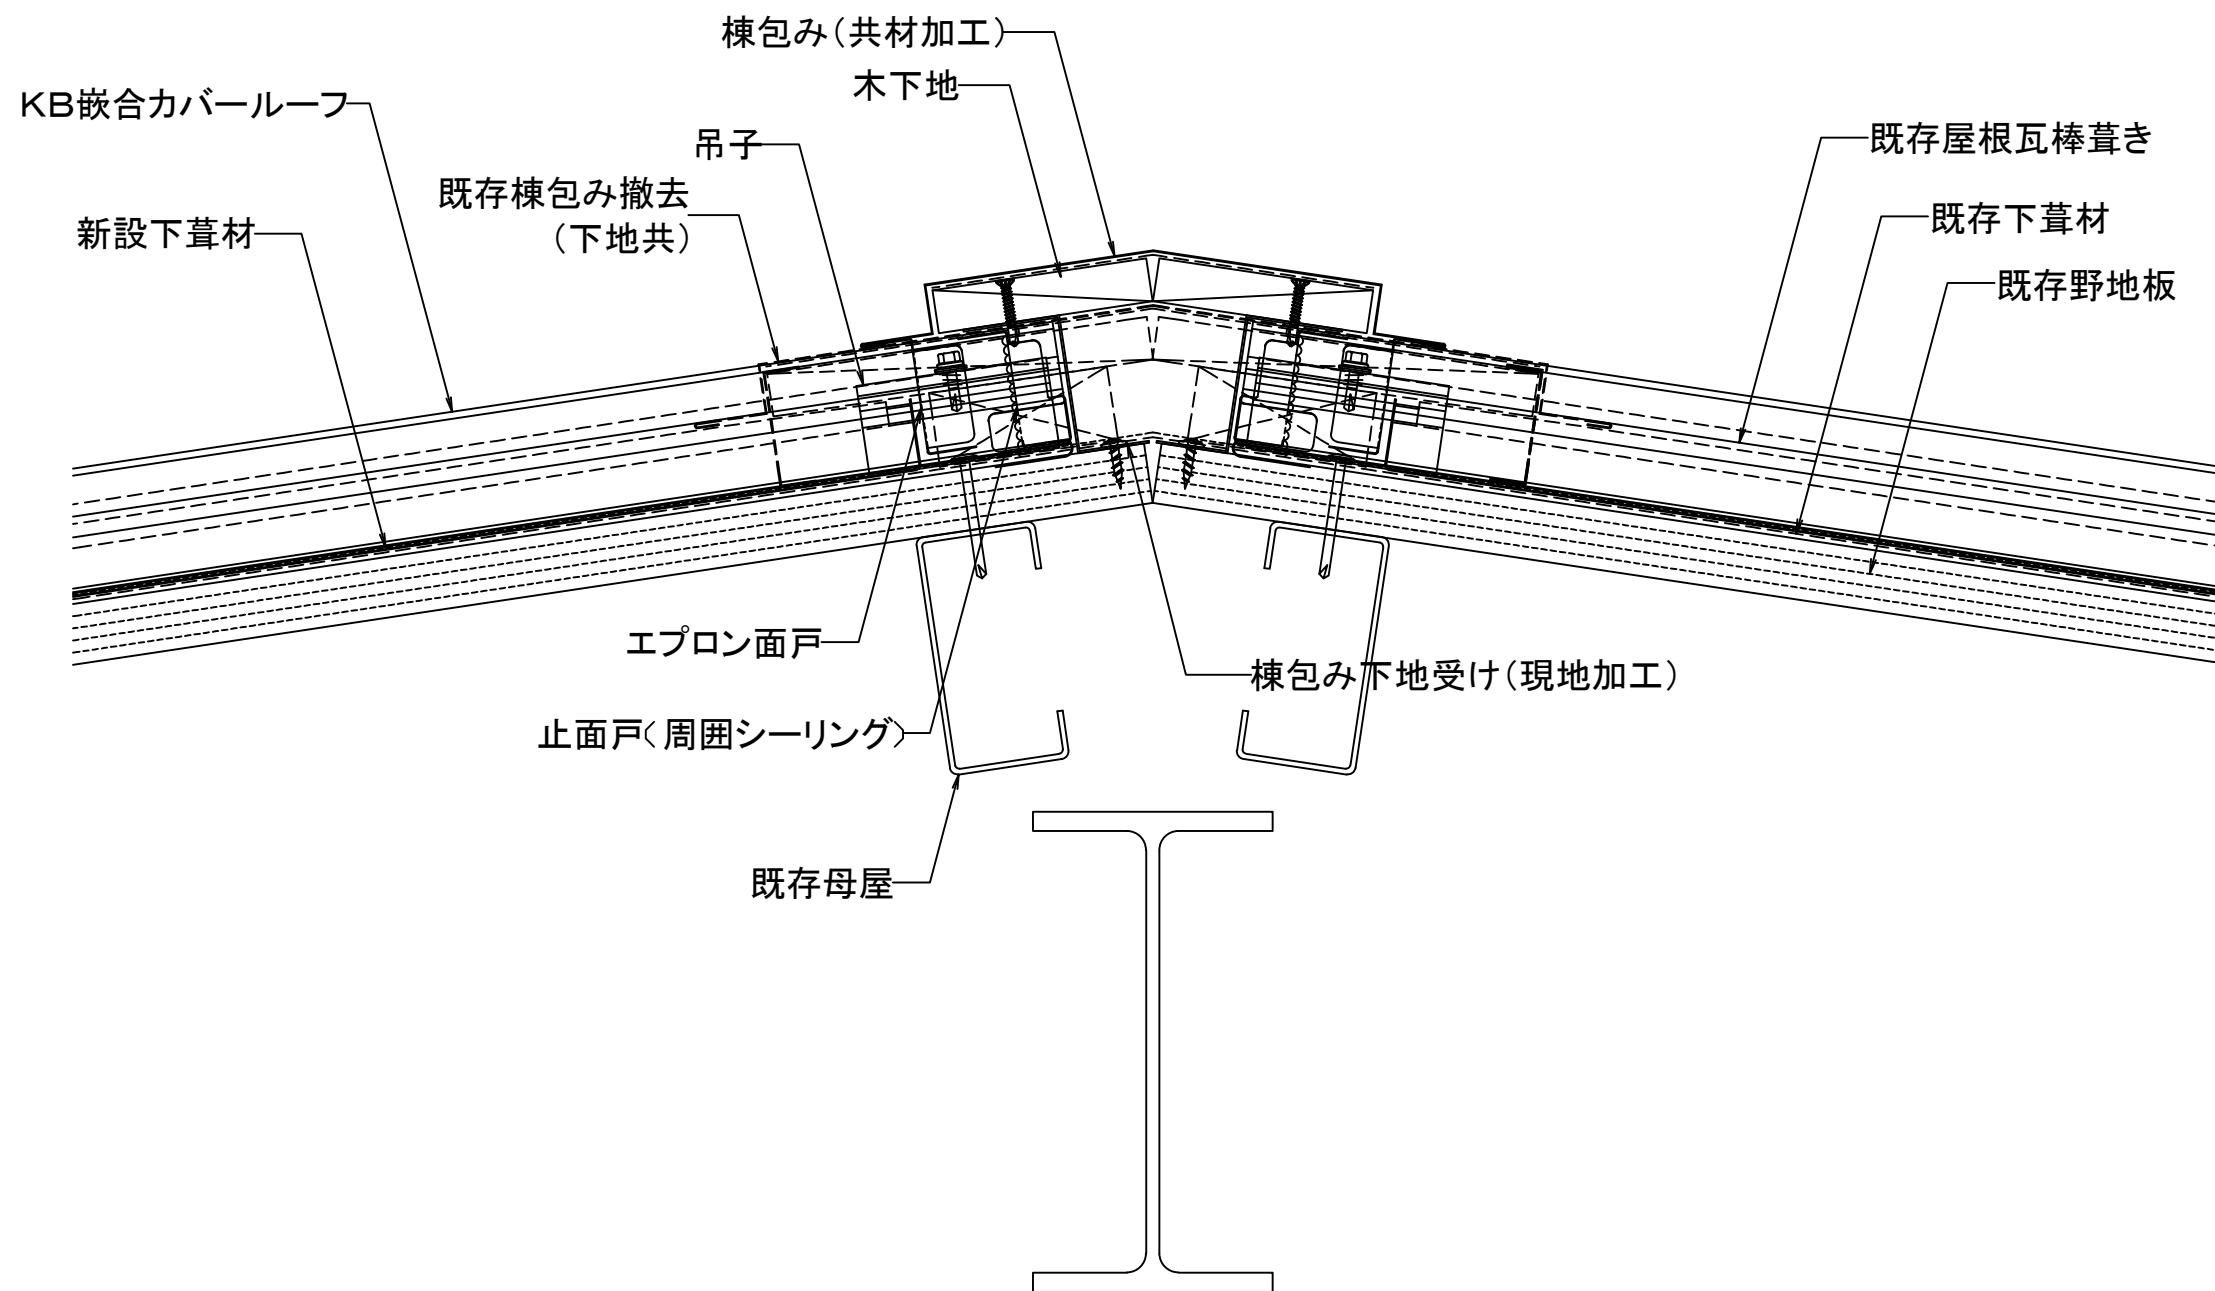

株式会社協和

| | | | |
|---|---|---|---|
| 製 | 担 | 設 | 承 |
| 図 | 当 | 計 | 認 |

縮尺


A-3 1/3

年月日

工事名称

図面名
KB嵌合カバールーフ 棟納め

No.

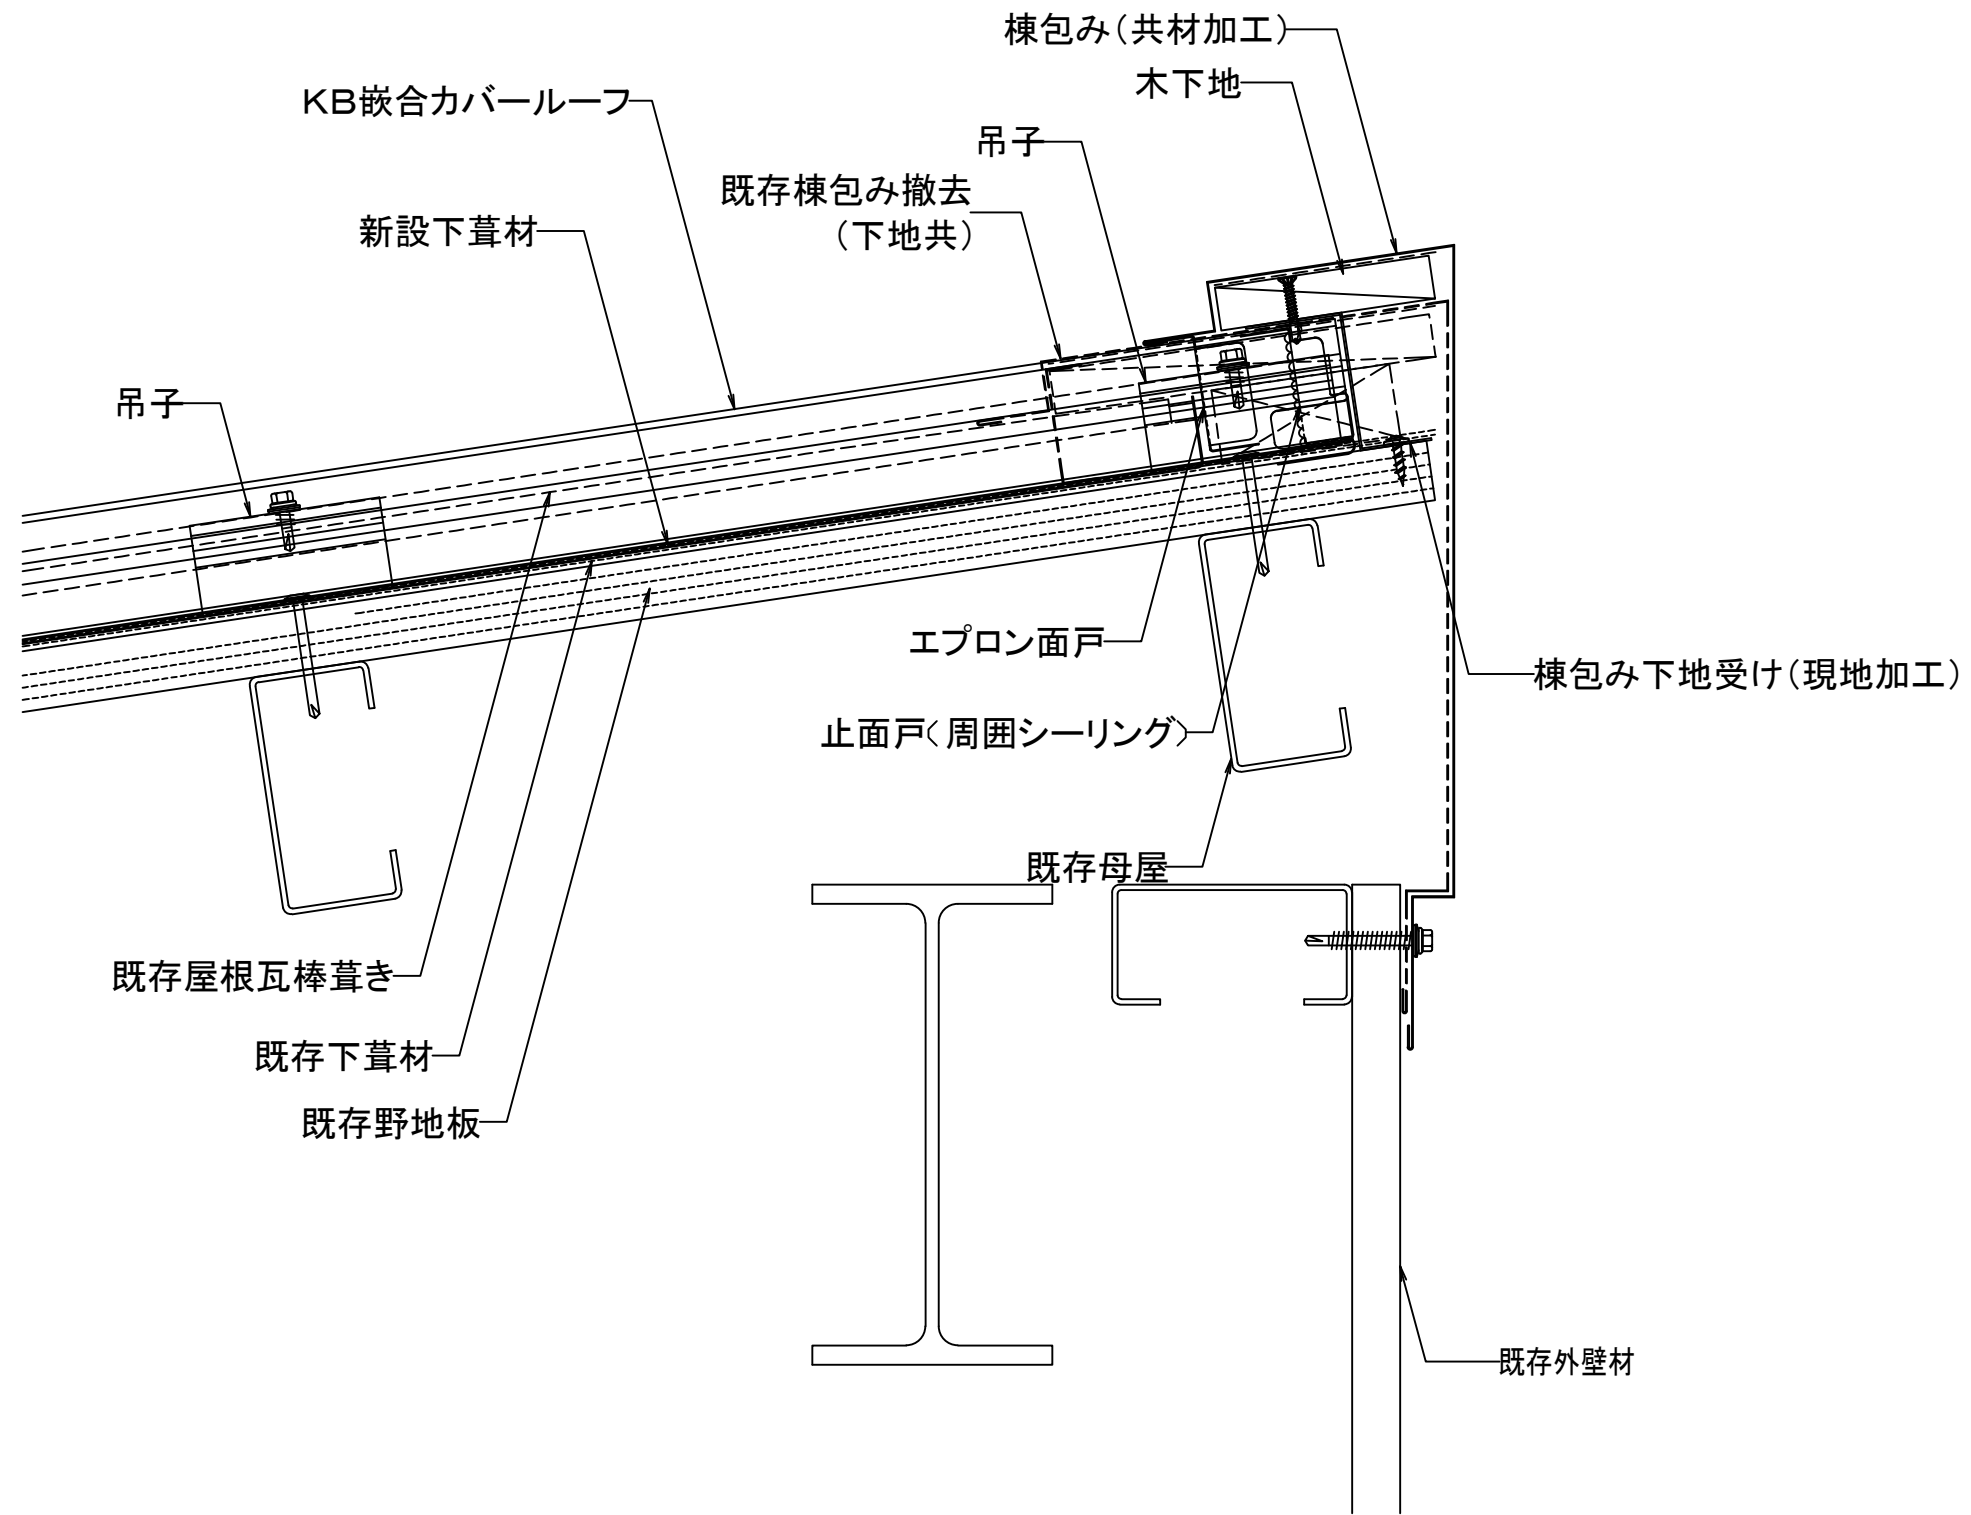

株式会社協和

| | | | |
|---|---|---|---|
| 製 | 担 | 設 | 承 |
| 図 | 当 | 計 | 認 |

縮尺


A-3 1/3

年月日

工事名称

図面名
KB嵌合カバールーフ 片棟納め

No.

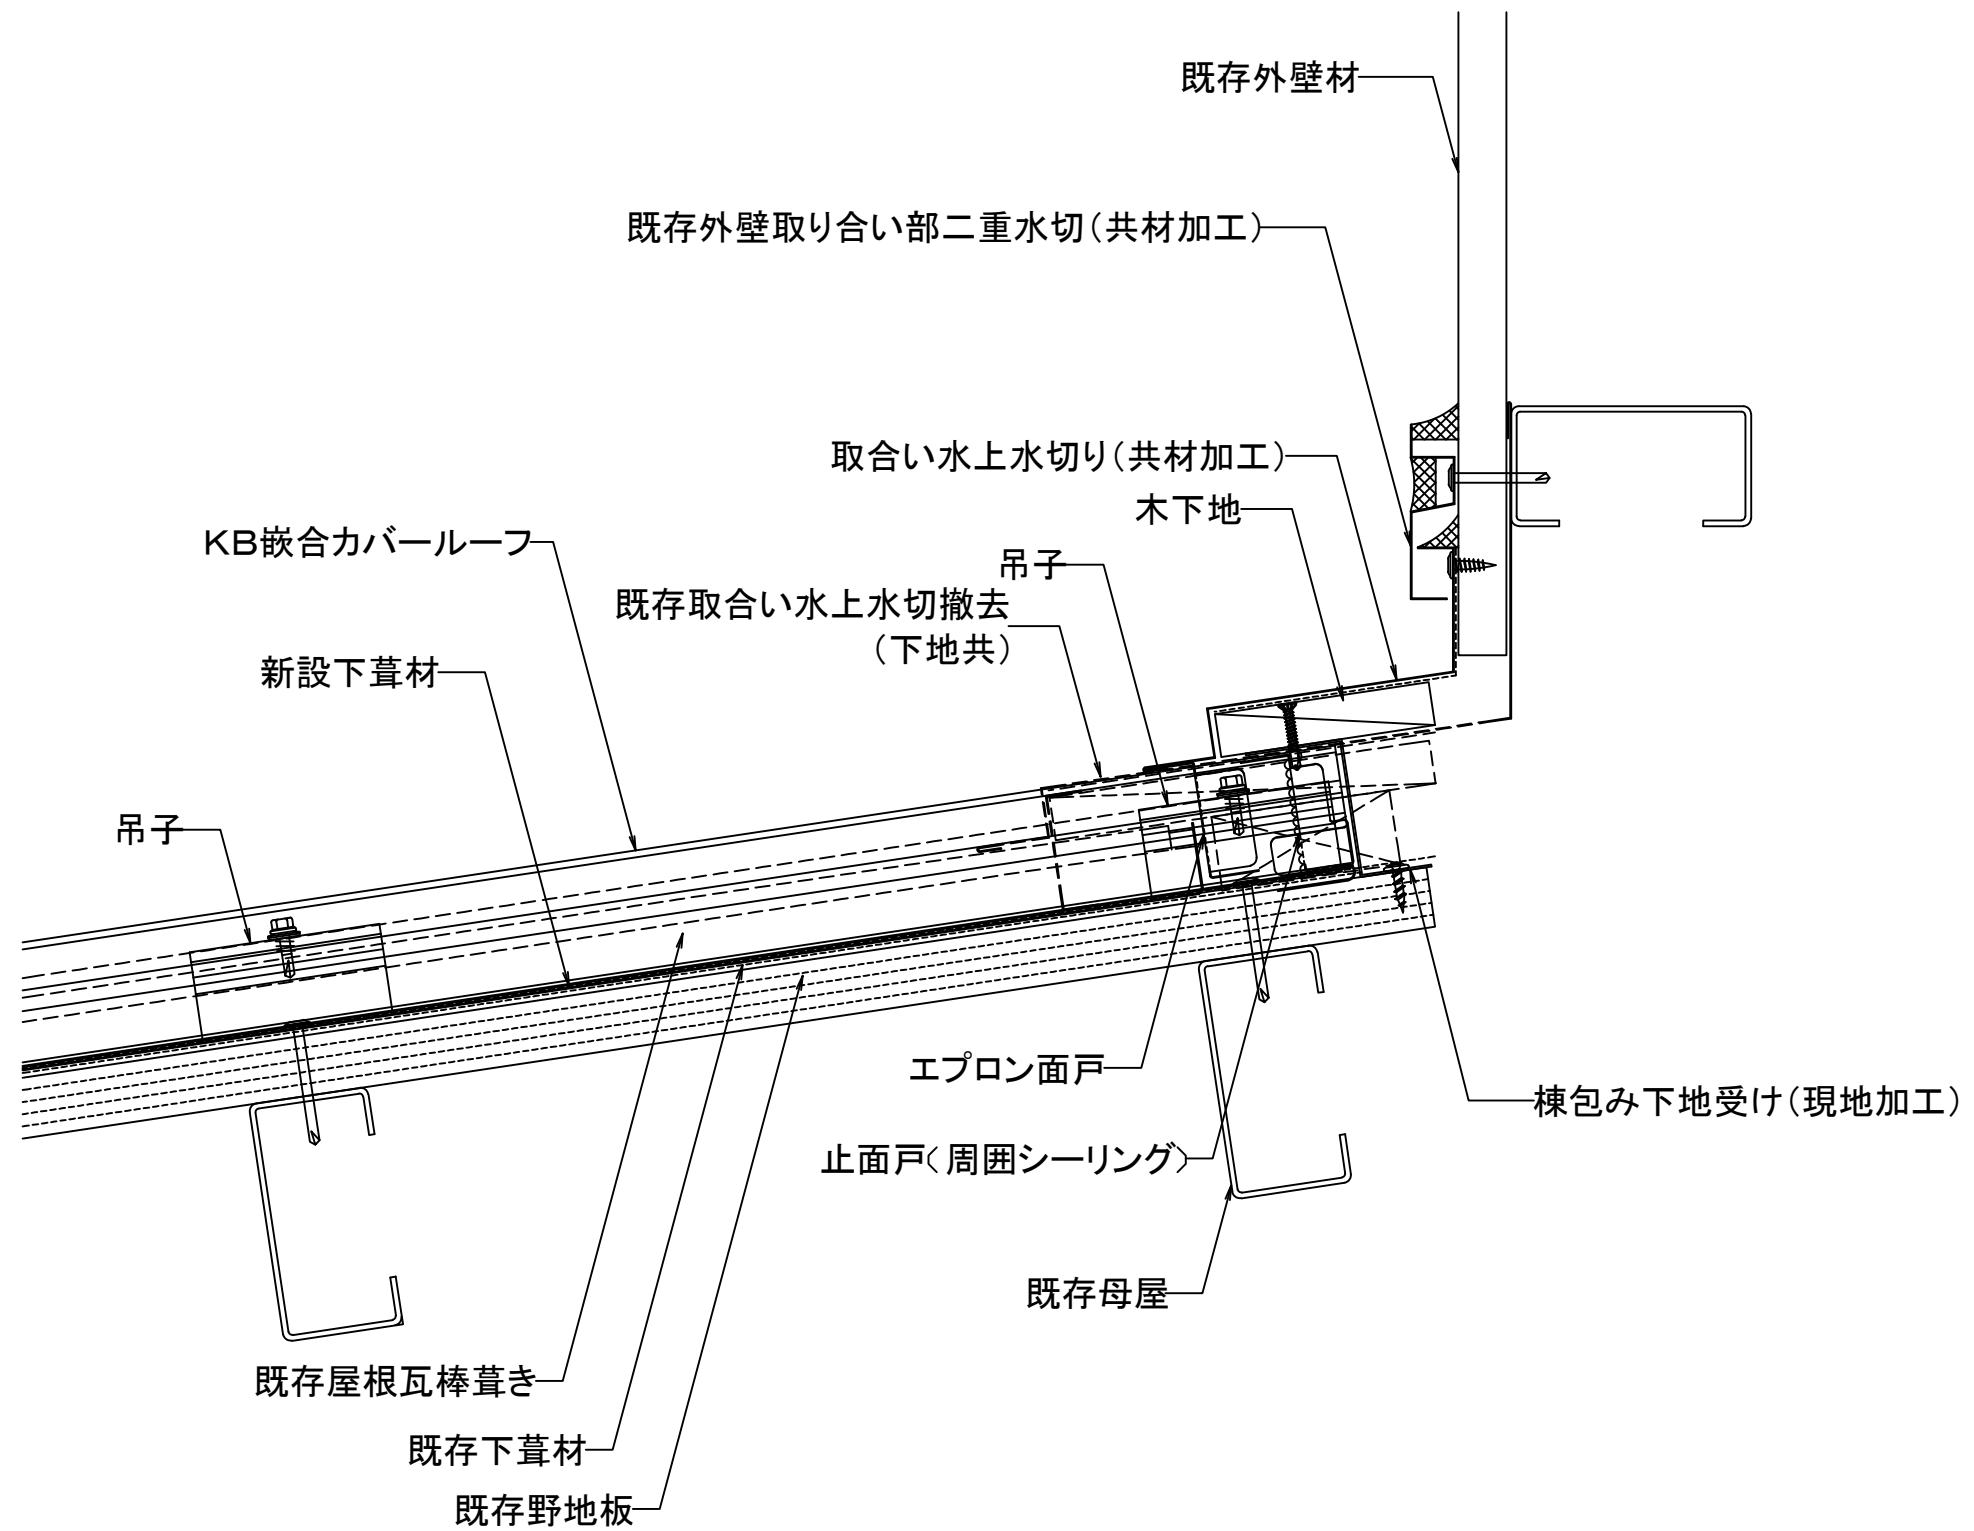

株式会社協和

| | | | |
|---|---|---|---|
| 製 | 担 | 設 | 承 |
| 図 | 当 | 計 | 認 |

縮尺


A-3 1/3

年月日

工事名称


図面名
KB嵌合カバールーフ 取合い水上水切納め

No.

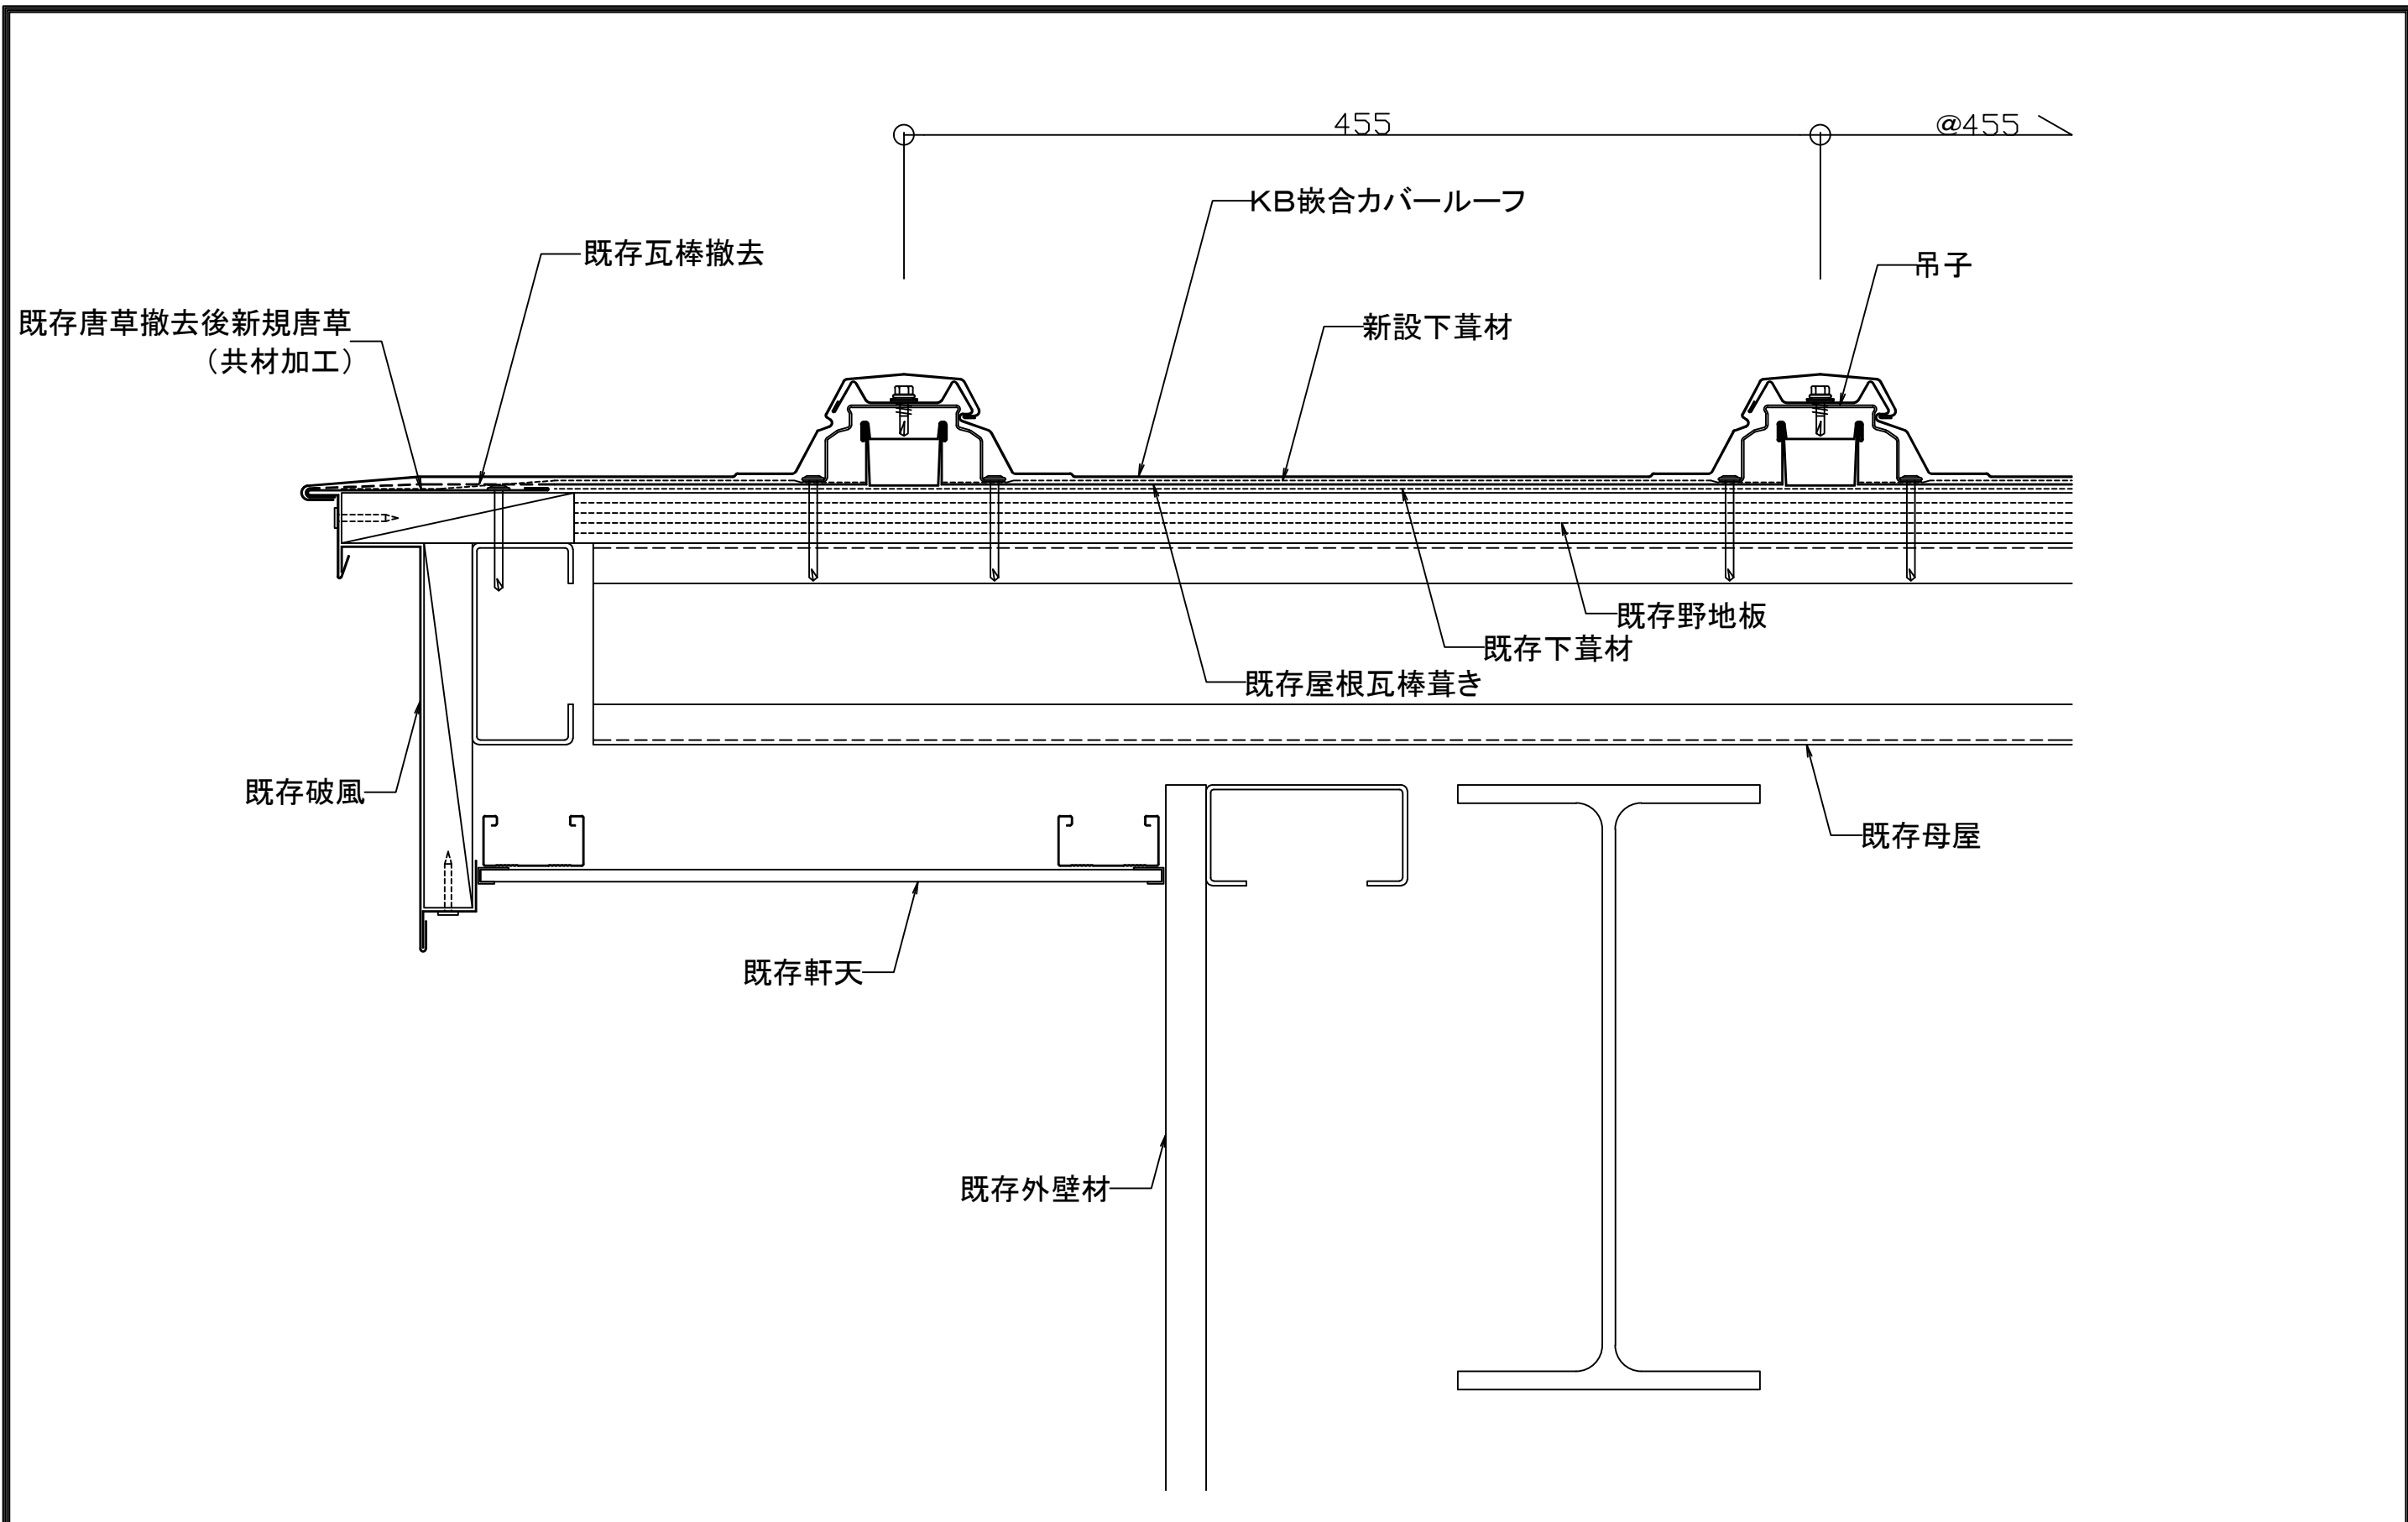

株式会社協和

| | | | |
|-----------------|---------|------------------|-----|
| 製 図 担 当 設 計 承 認 | 縮尺 | 工事名称 | No. |
| | A-3 1/3 | KB嵌合カバールーフ ケラバ納め | |
| | 年月日 | 図面名 | |

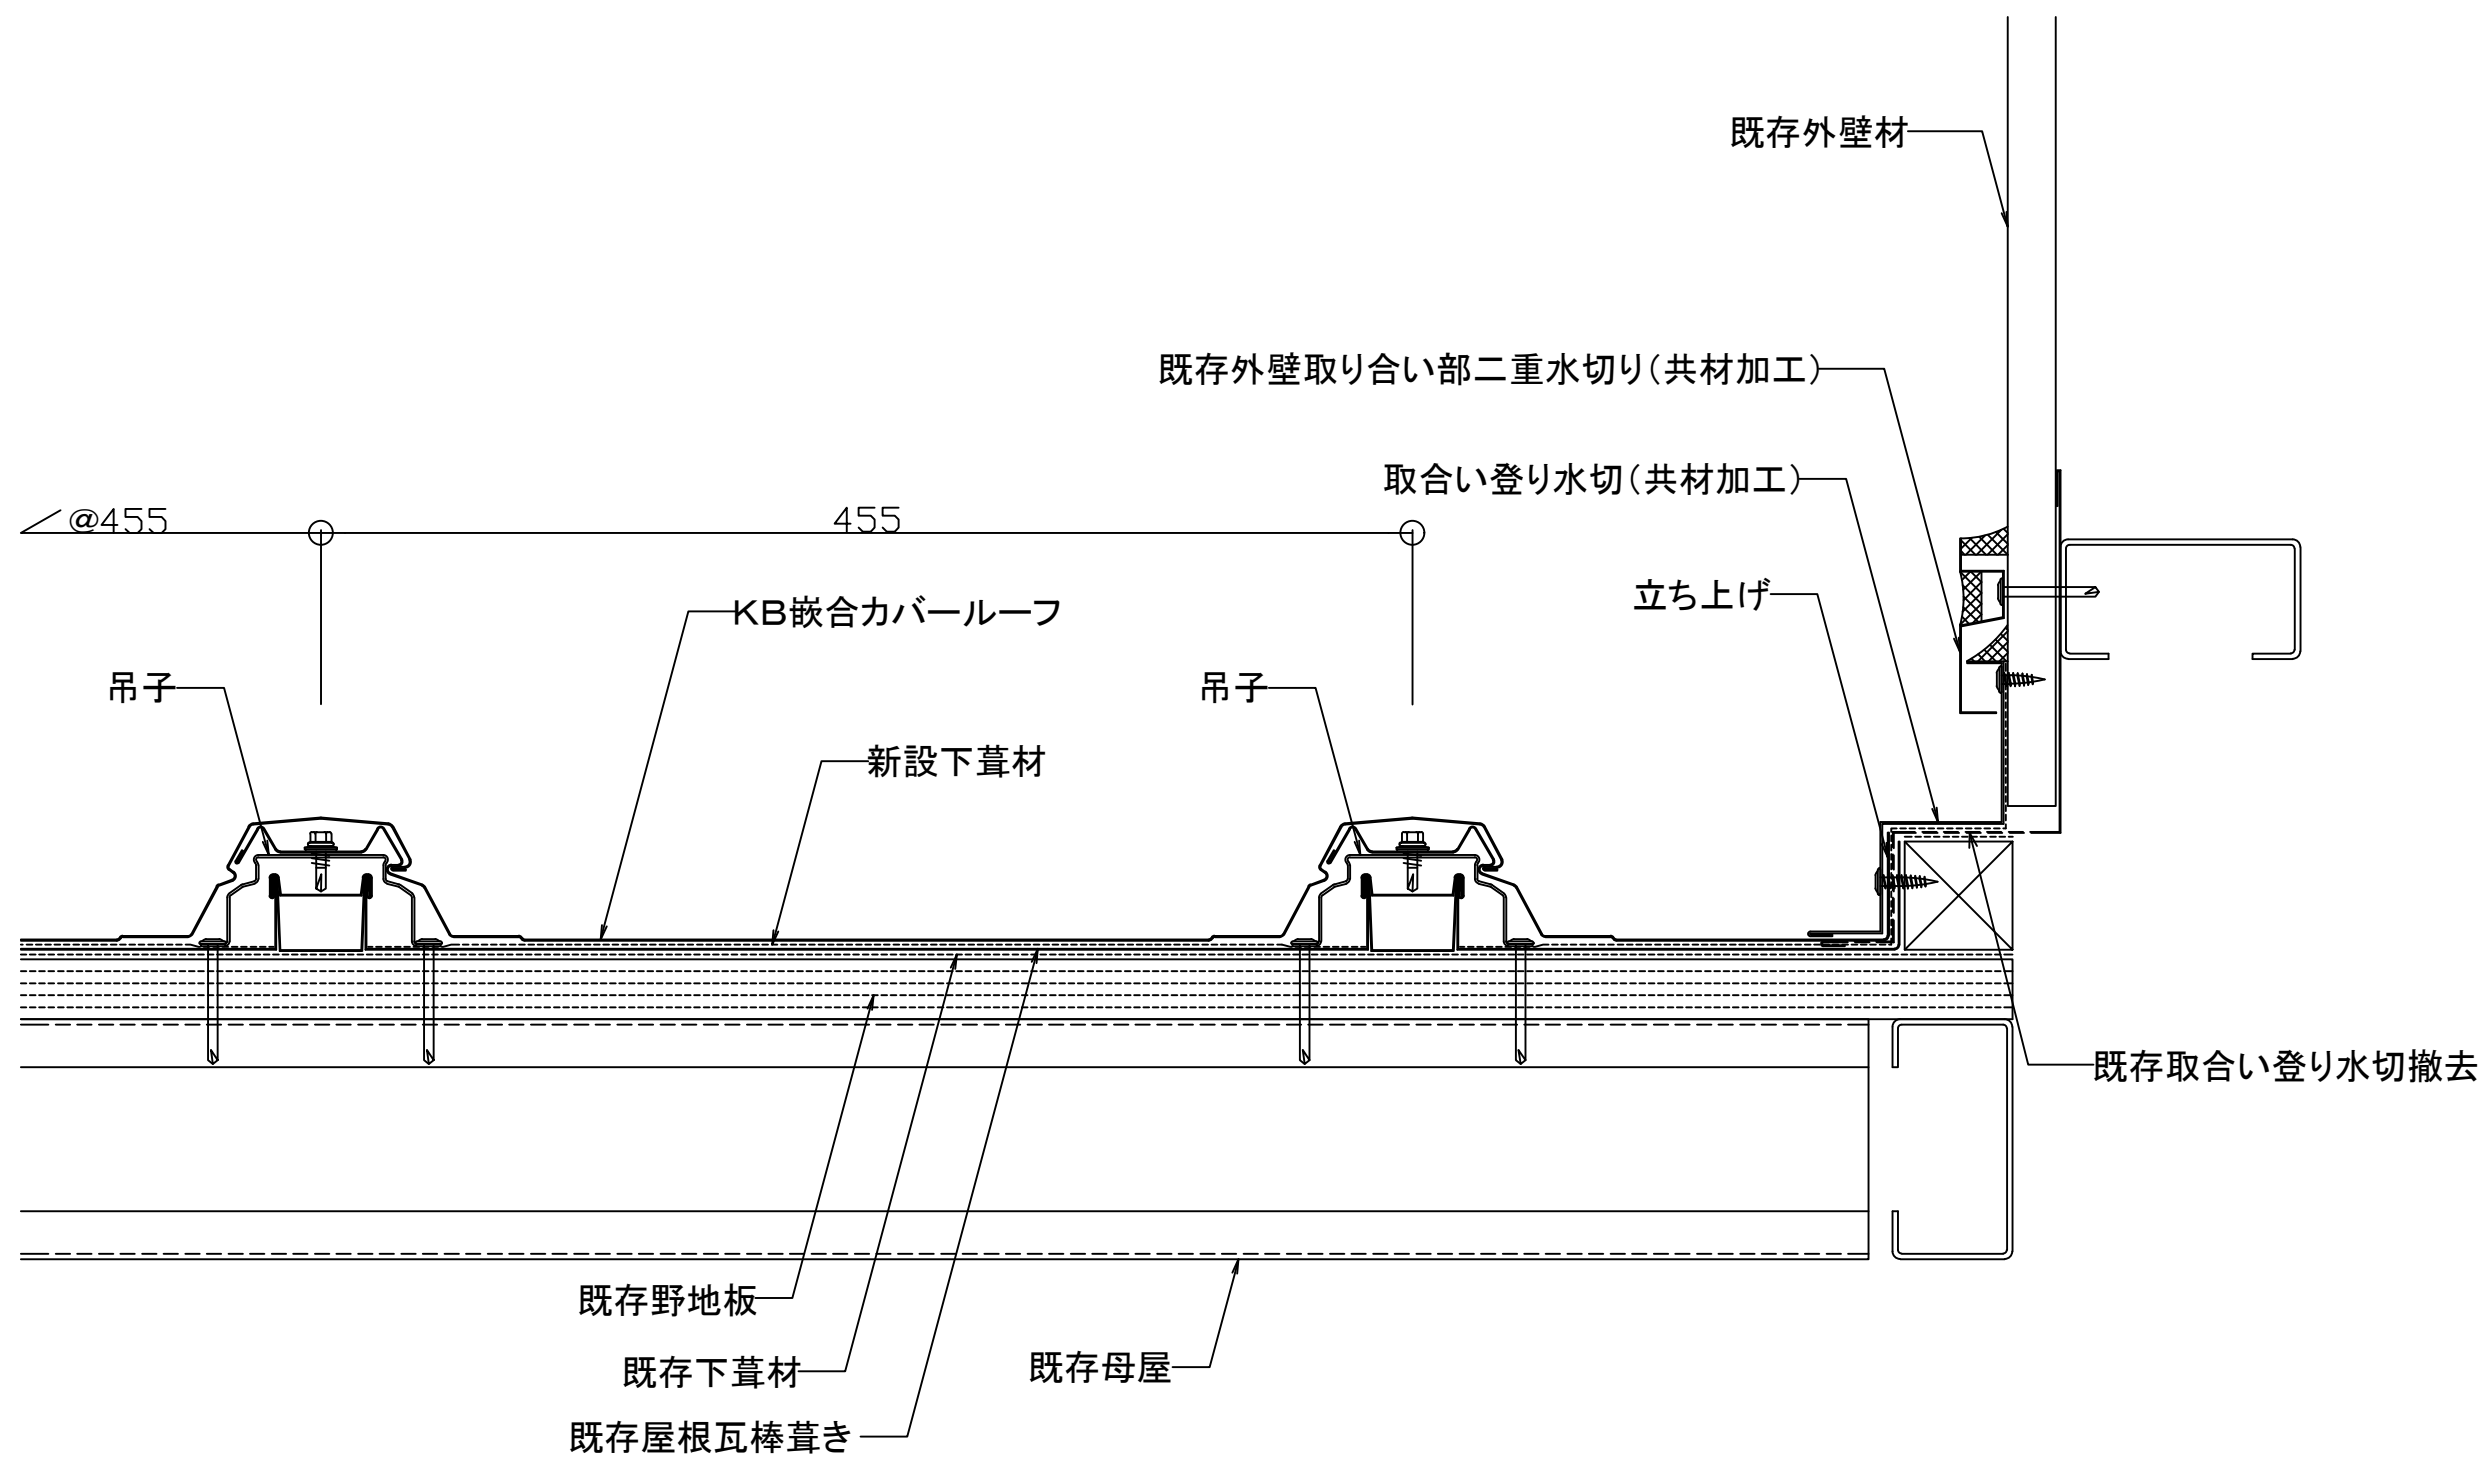

株式会社協和

| | | | | | | |
|---|---|---|---|---------|-------------------|-----|
| 製 | 担 | 設 | 承 | 縮尺 | 工事名称 | No. |
| | | | | A-3 1/3 | 図面名 | |
| | | | | 年月日 | KB嵌合カバー屋根 取合い登り納め | |