

**KYOMA**  
GROUP


株式会社協和

製	担	設	承
図	当	計	認

縮尺	1/1
年月日	

工事名称	
図面名	KBルーフ300 断面図

No.	
-----	--

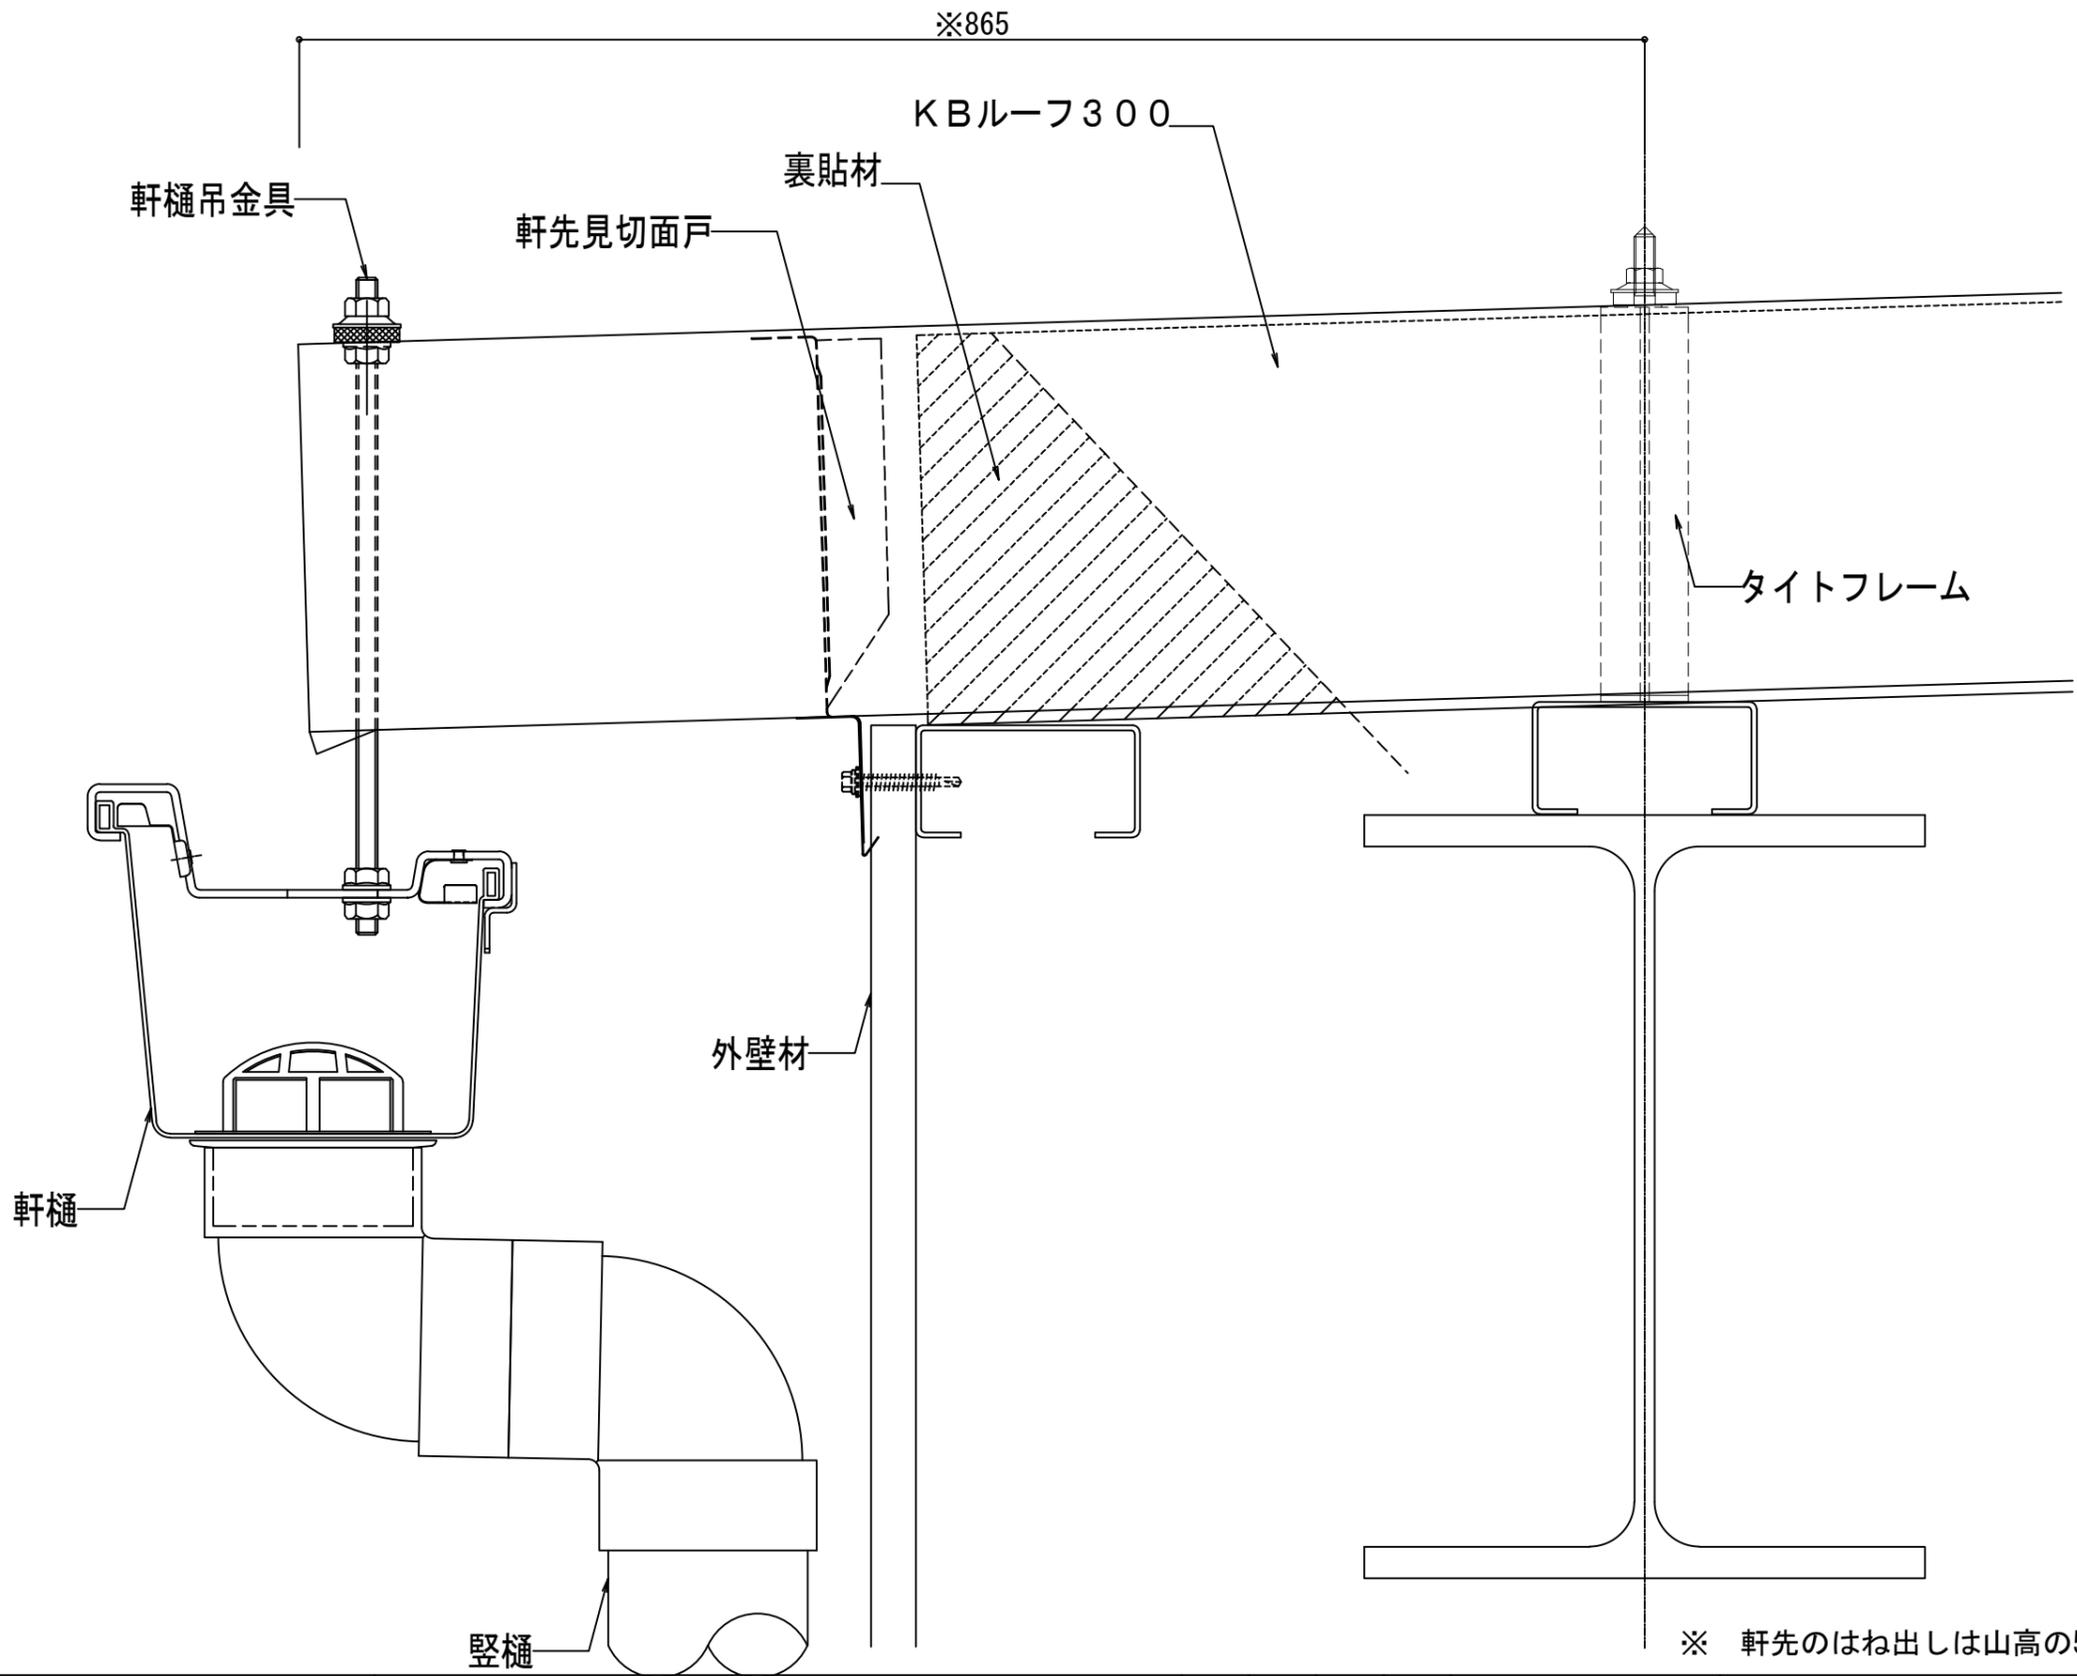

※ 軒先のはね出しは山高の5倍以内としてください。



株式会社協和

製	担	設	承
図	当	計	認

縮尺


A-3 1/3

年月日

工事名称


図面名  
KBルーフ300 軒先納め

No.

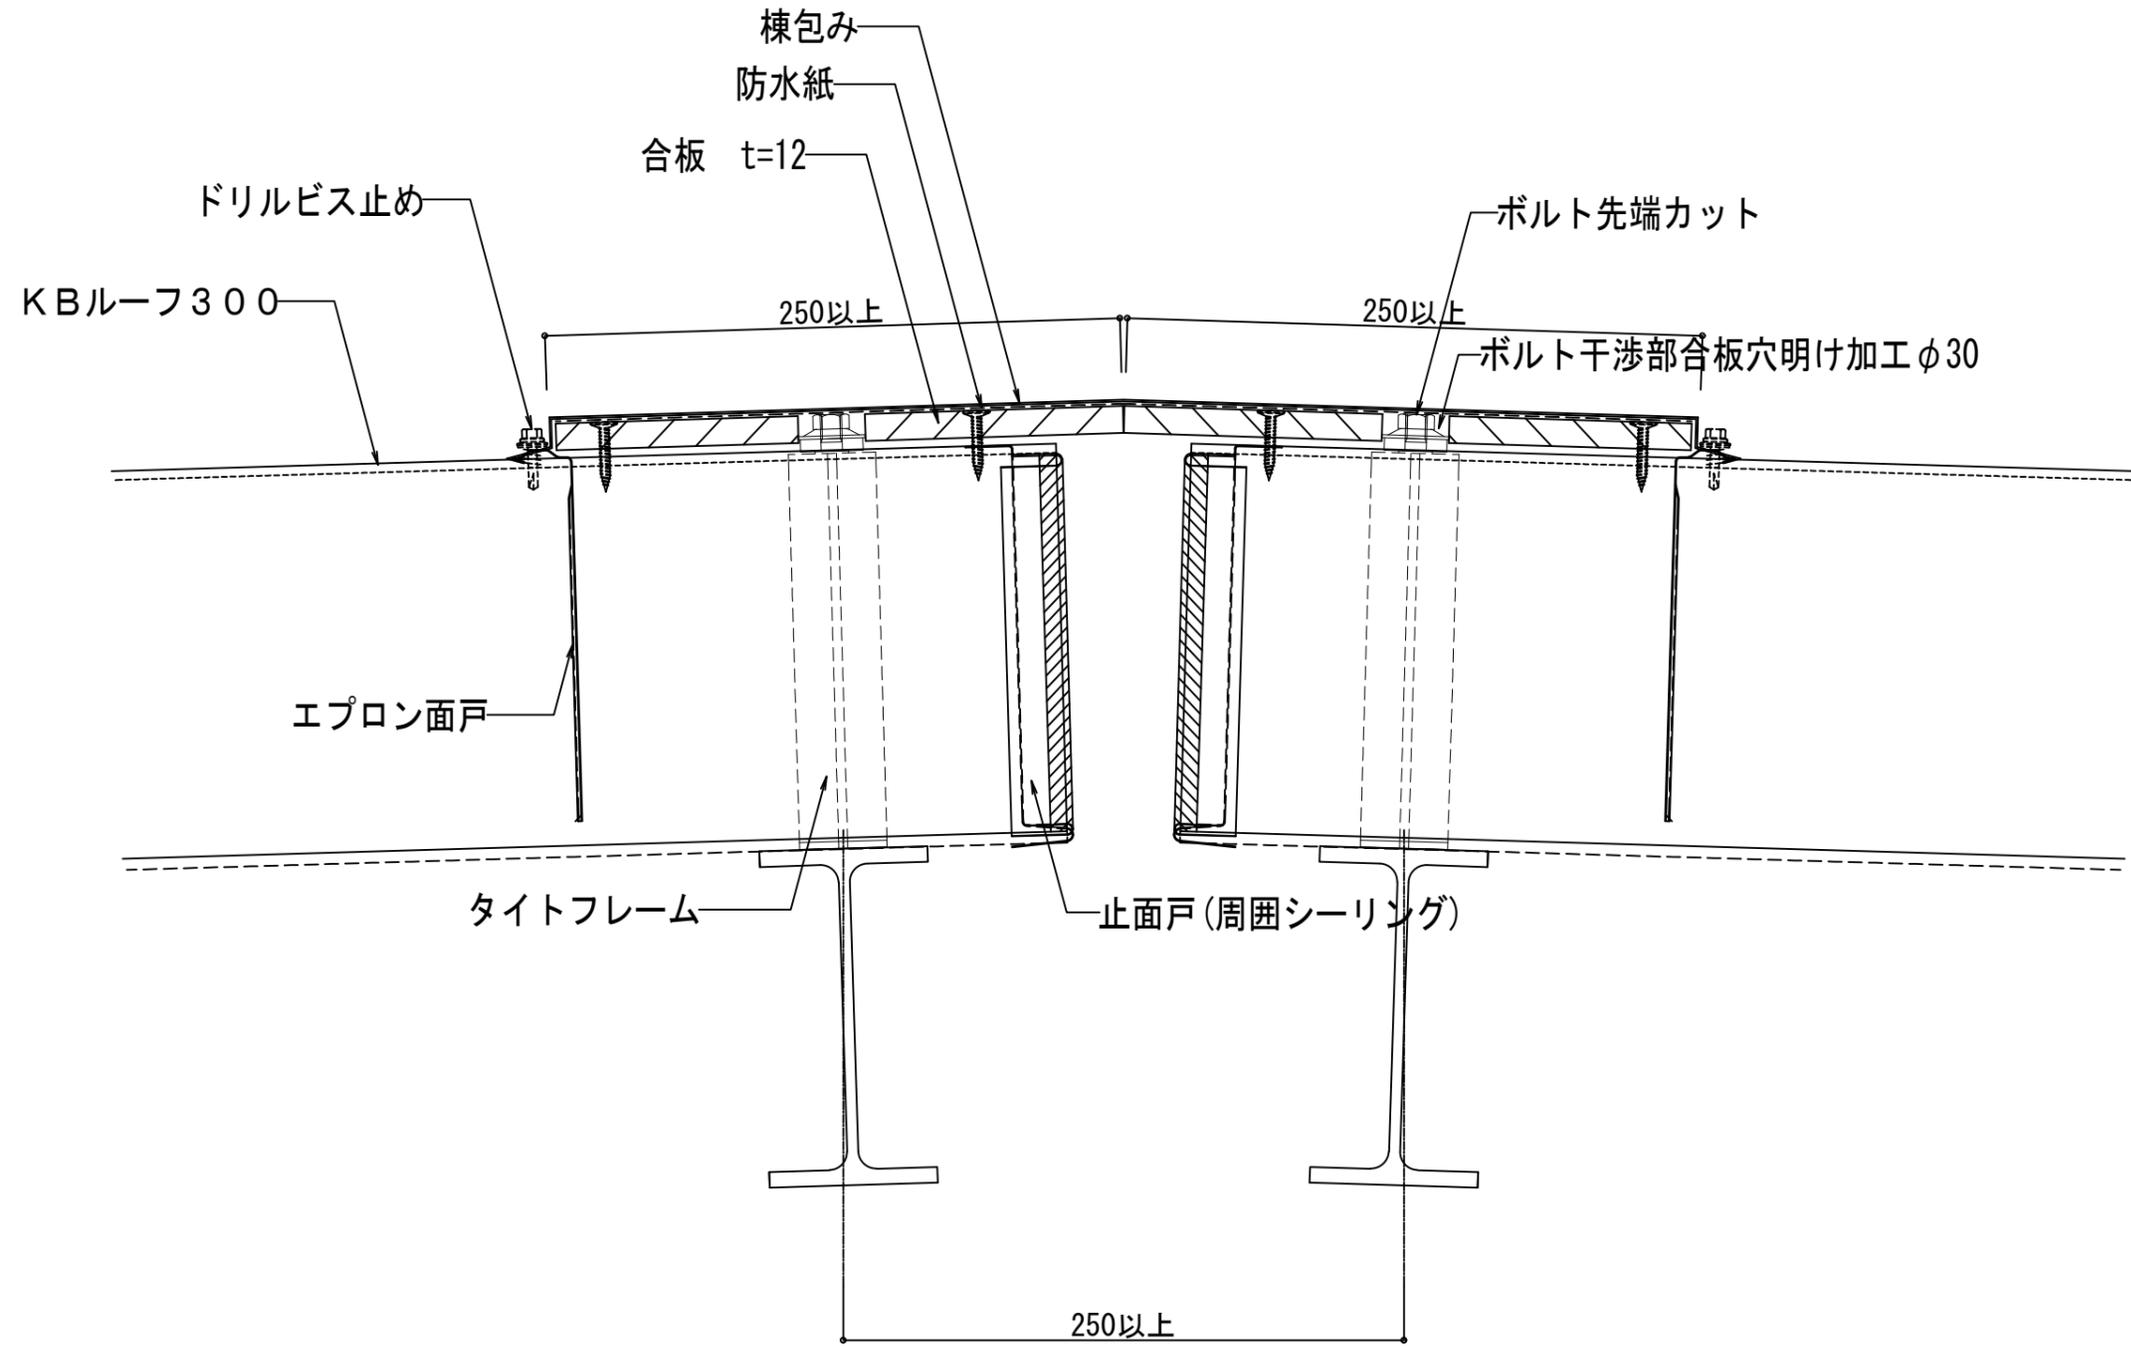

株式会社協和

製 図	担 当	設 計	承 認	縮尺	工事名称	No.
				A-3 1/3		
年月日				図面名	KBルーフ300 棟納め	

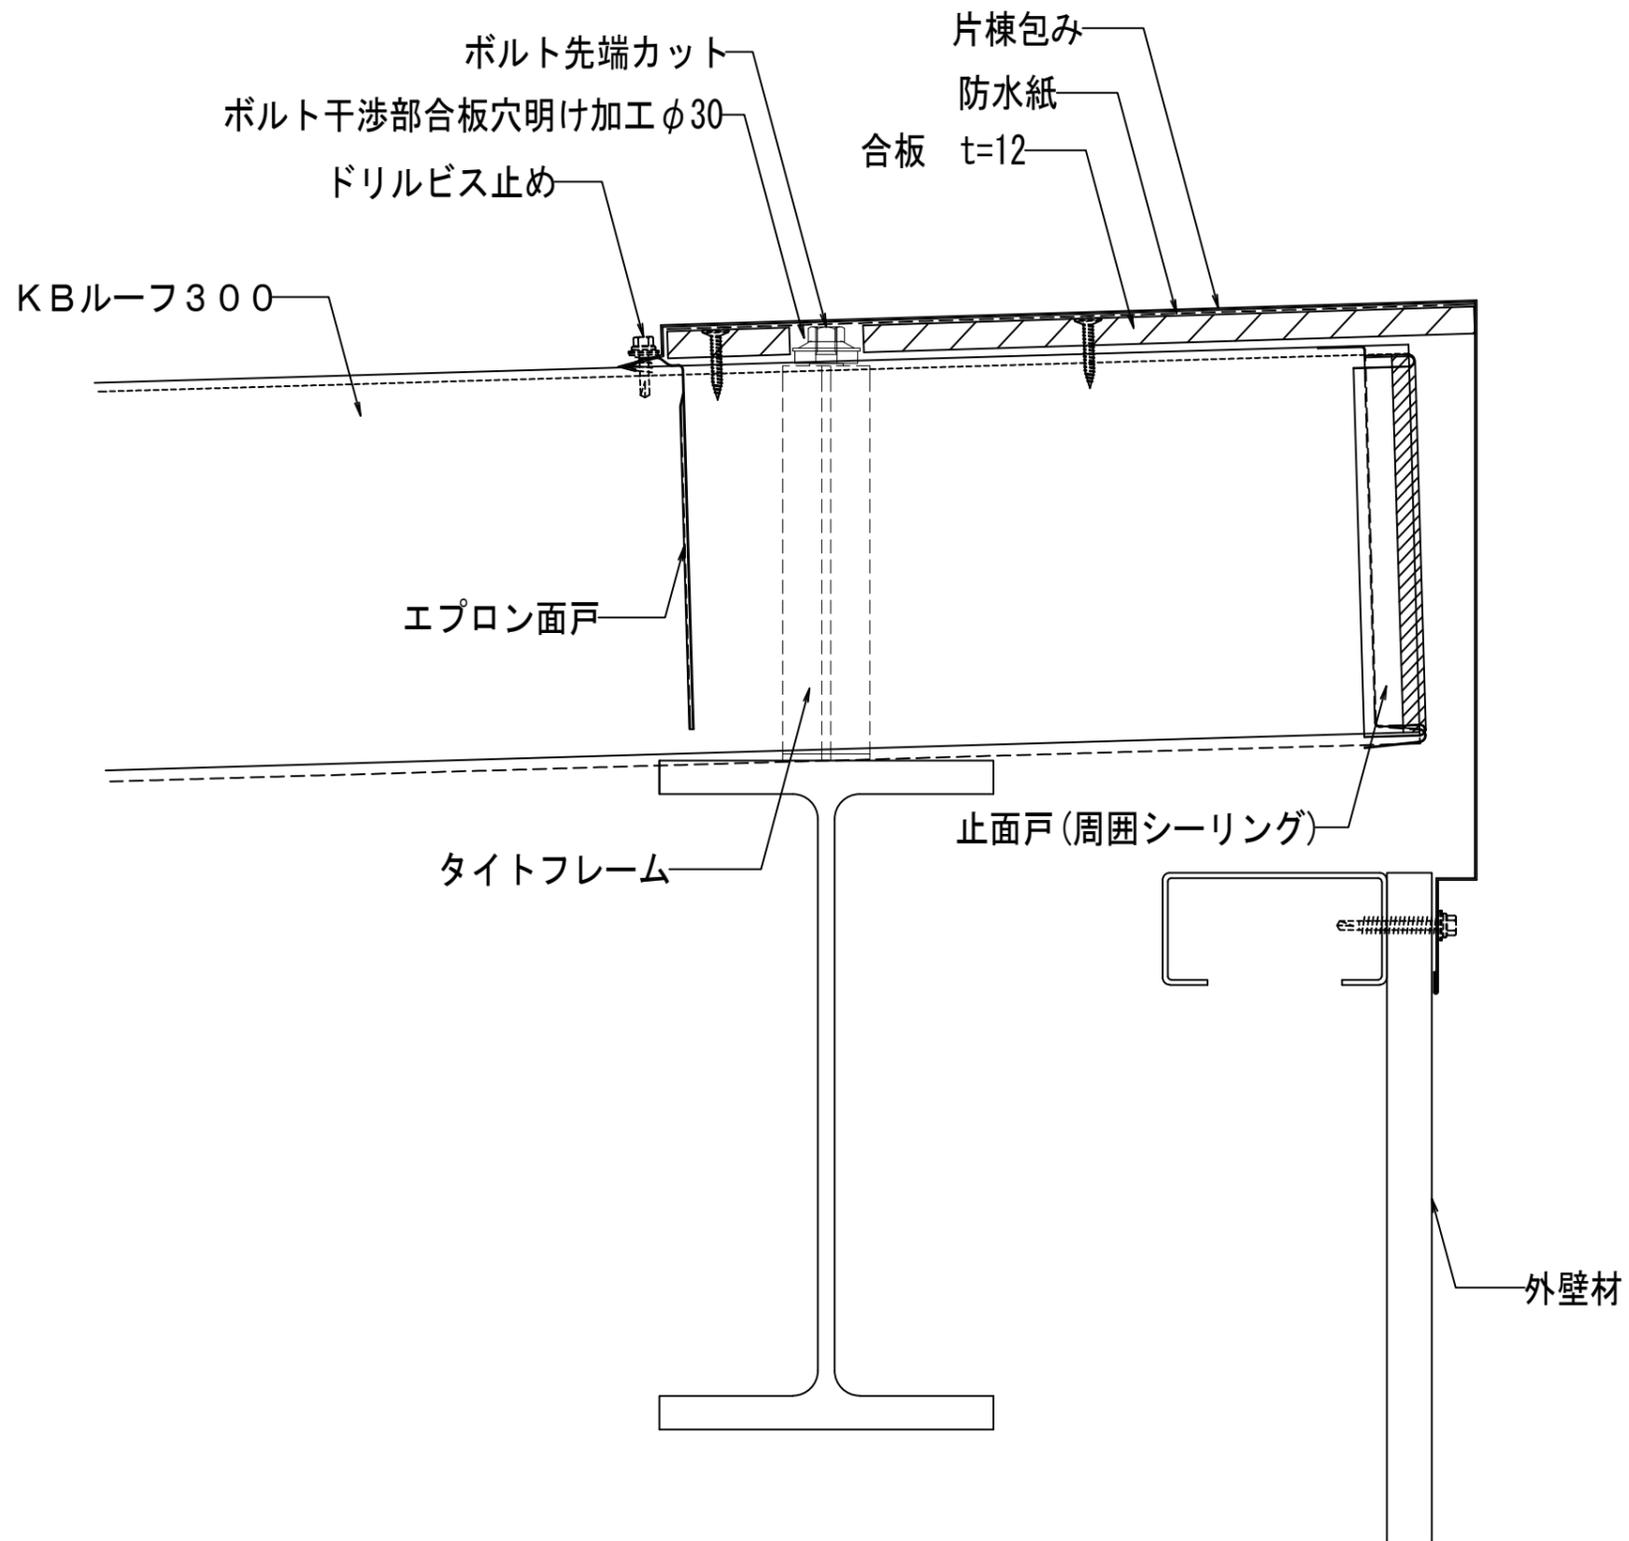

株式会社協和

製	担	設	承
図	当	計	認

縮尺


A-3 1/3

年月日

工事名称

図面名  
KBルーフ300 片棟納め

No.

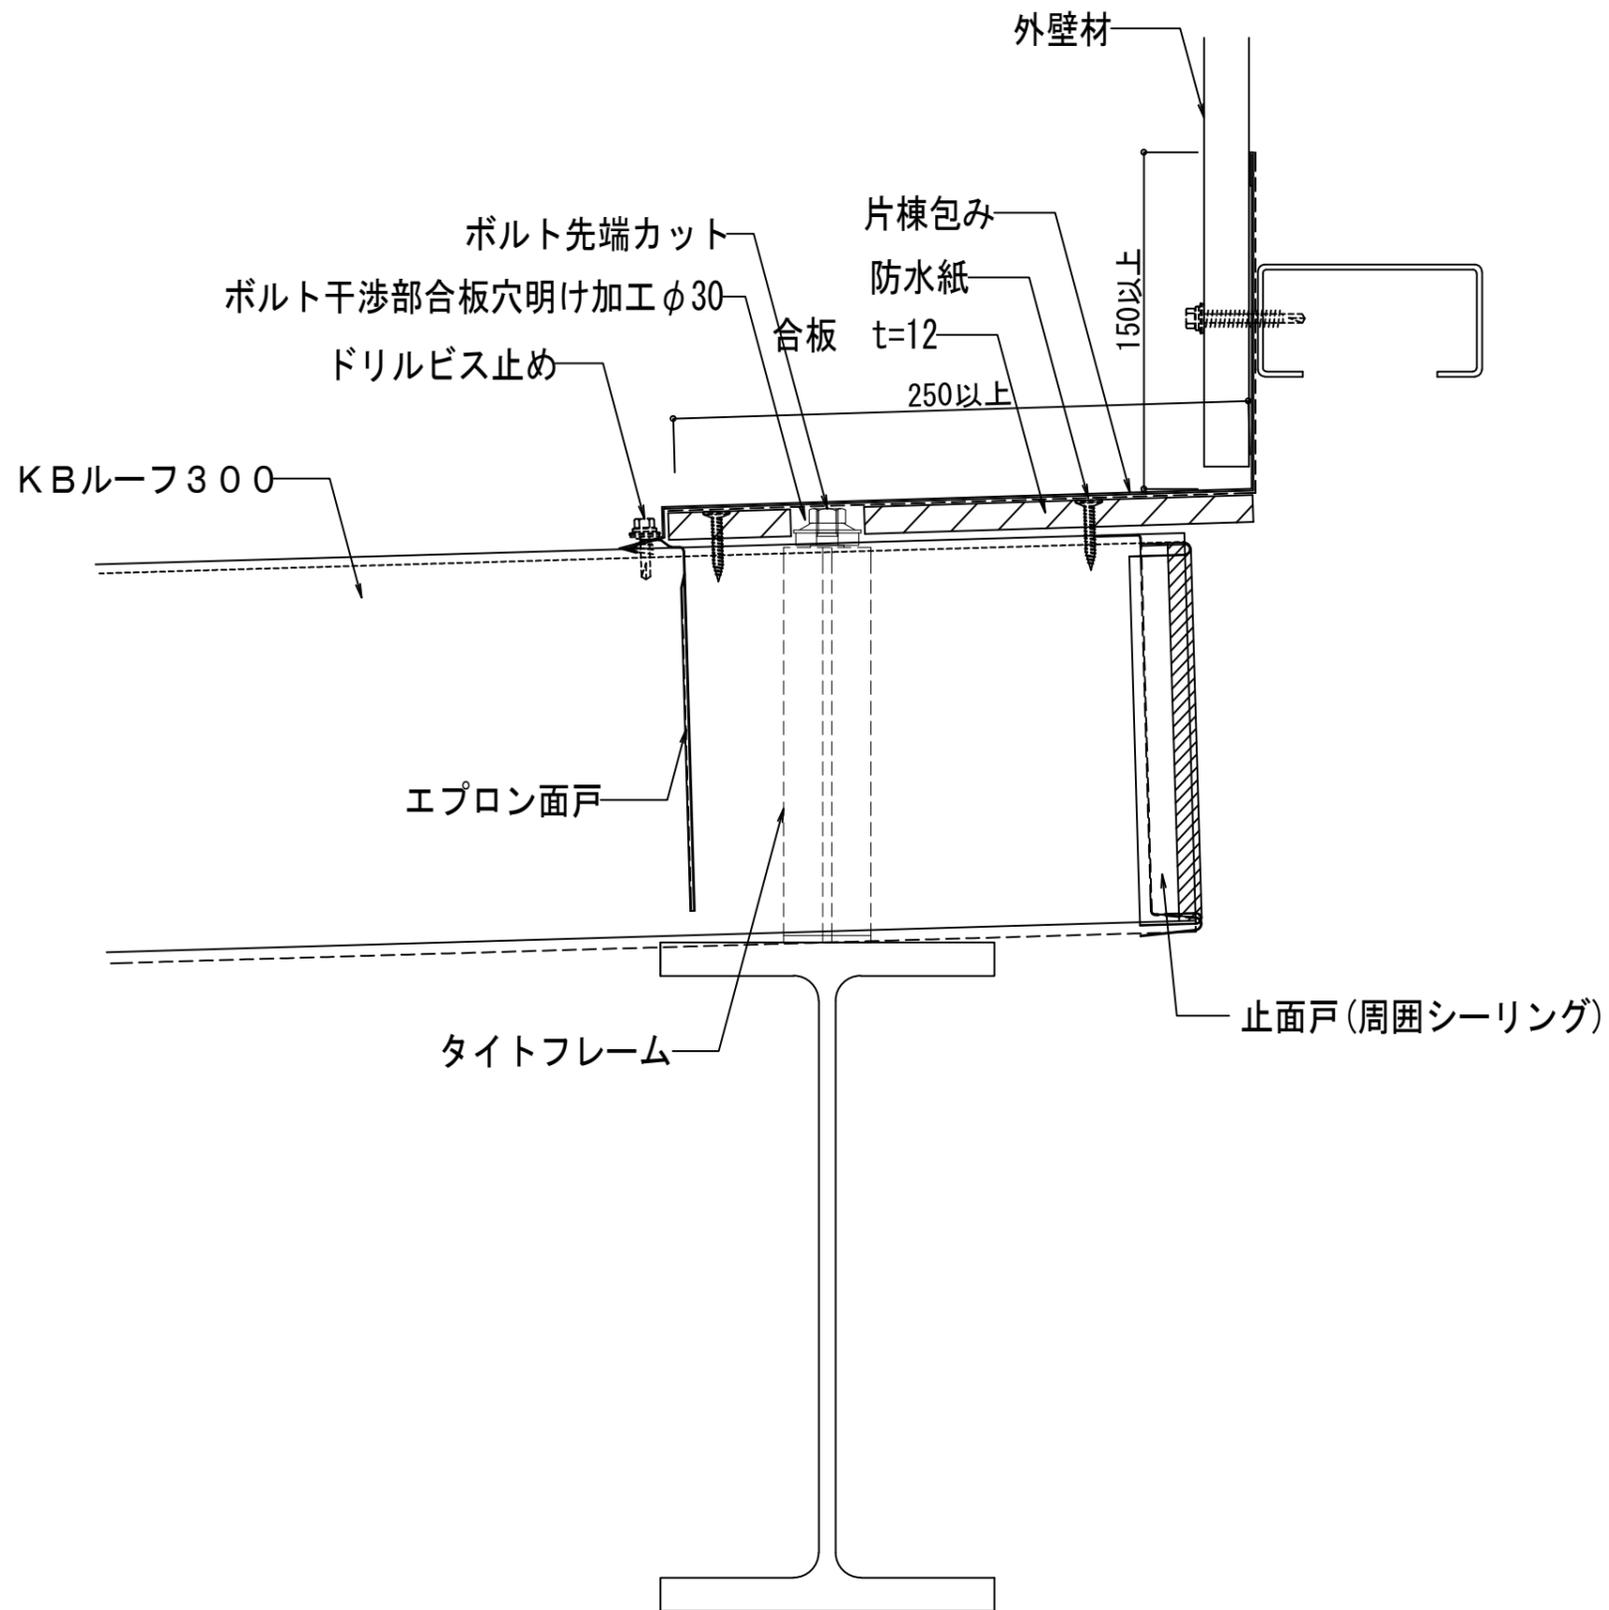

株式会社協和

製図	担当	設計	承認

縮尺

A-3 1/3



年月日

工事名称

図面名


KBルーフ300 取合い水上納め

No.

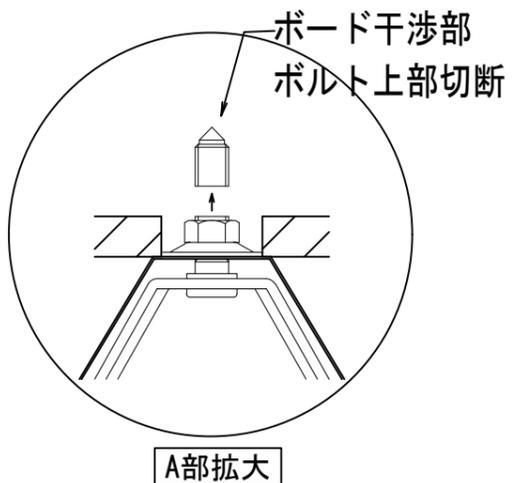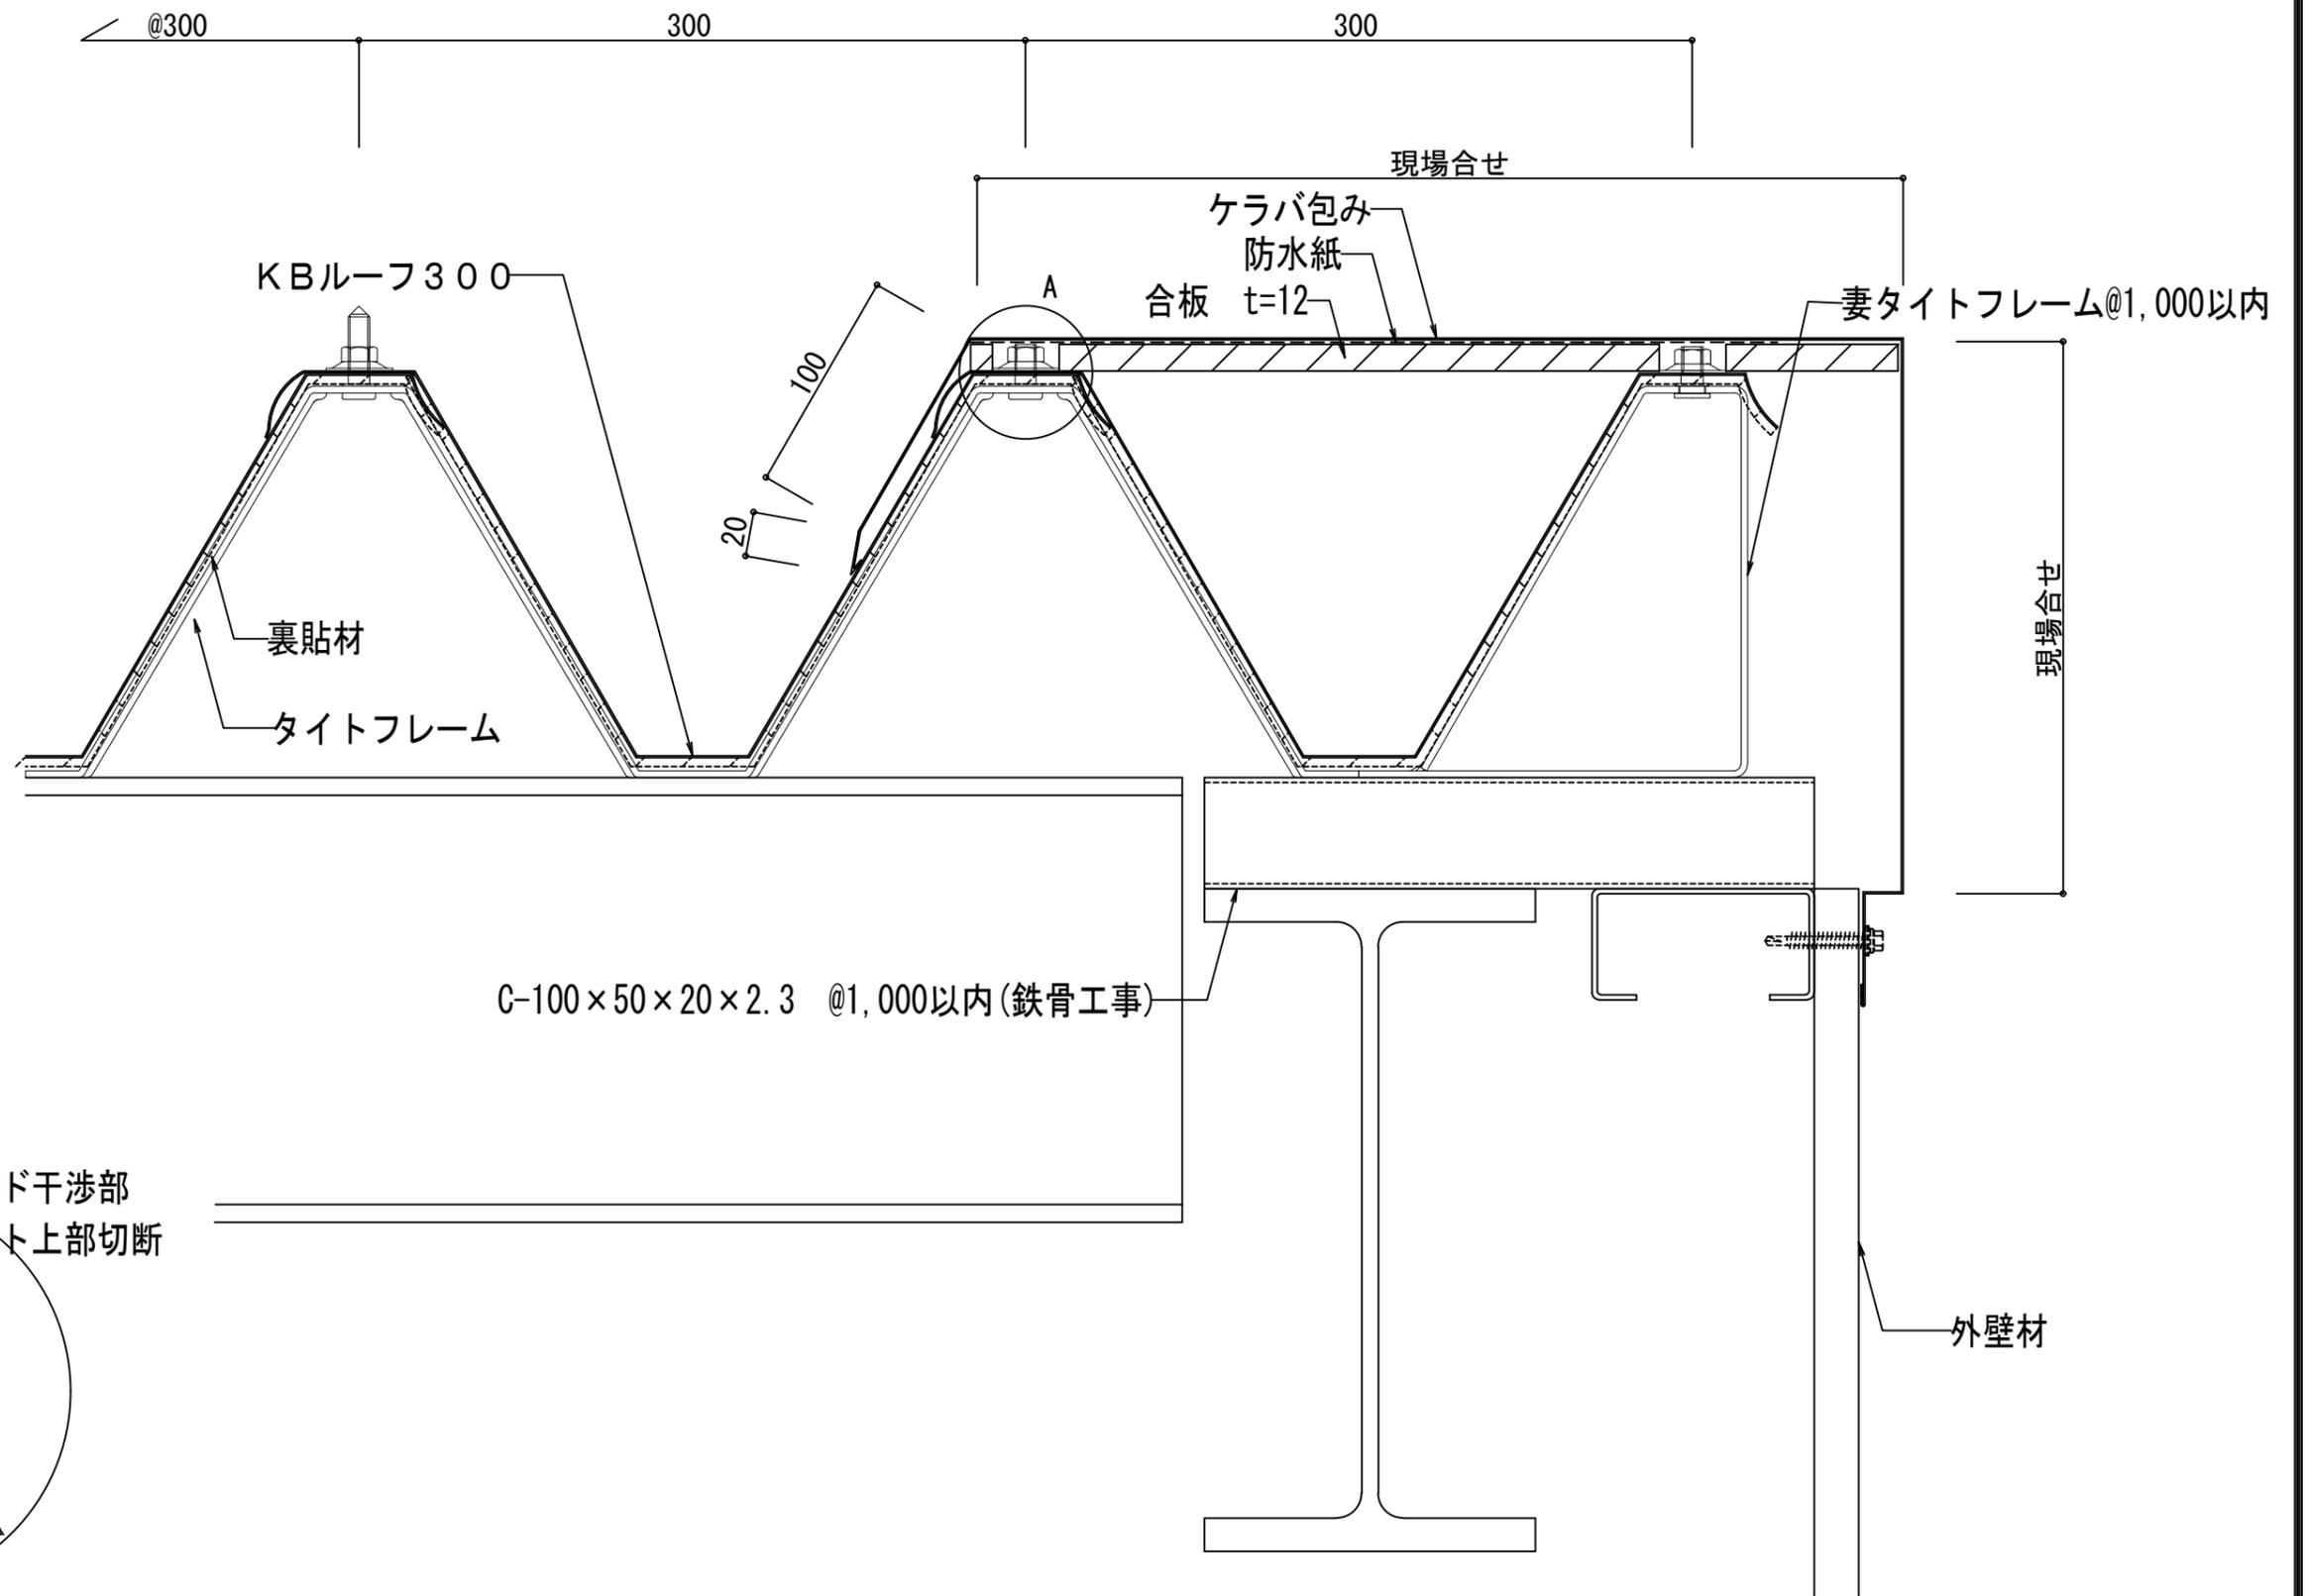

**KYOMA** 株式会社協和  
GROUP

製図	担当	設計	承認	縮尺	工事名称	No.
				A-3 1/3		
					KBルーフ300 ケラバ納め	

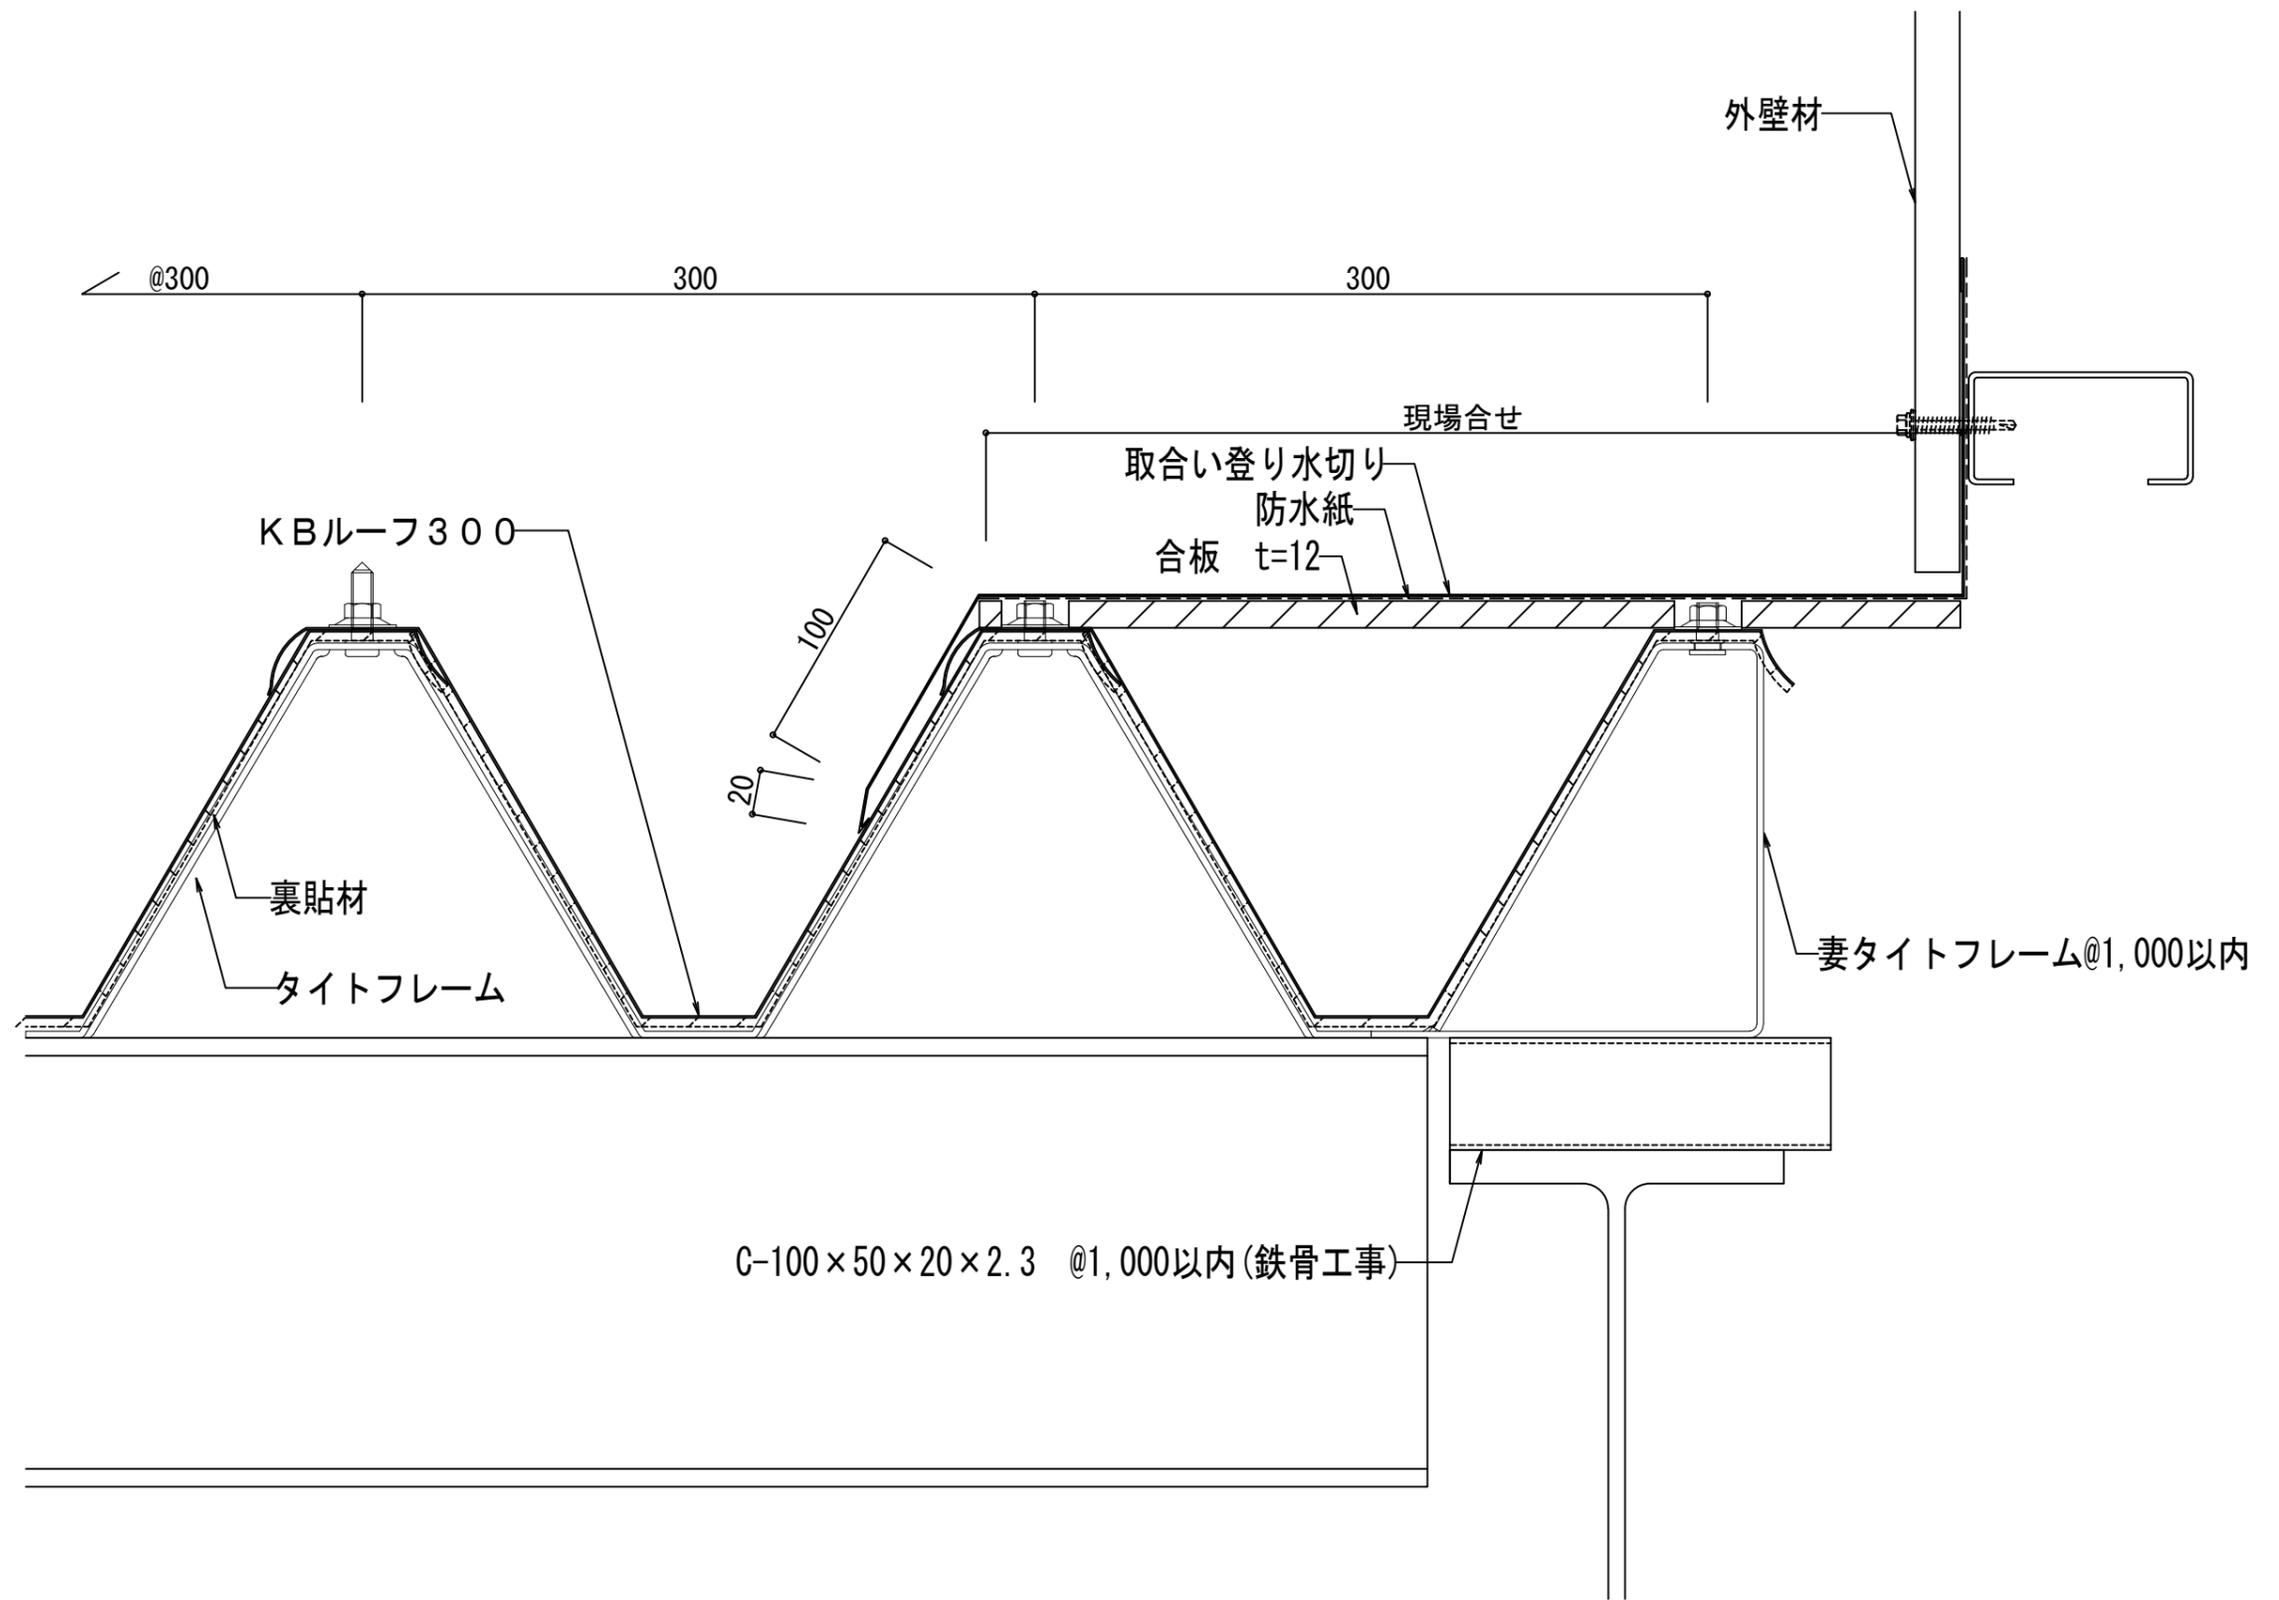

株式会社協和

製	担	設	承
図	当	計	認

縮尺

A-3 1/3


年月日

工事名称

図面名


KBルーフ300 取合い登り納め

No.

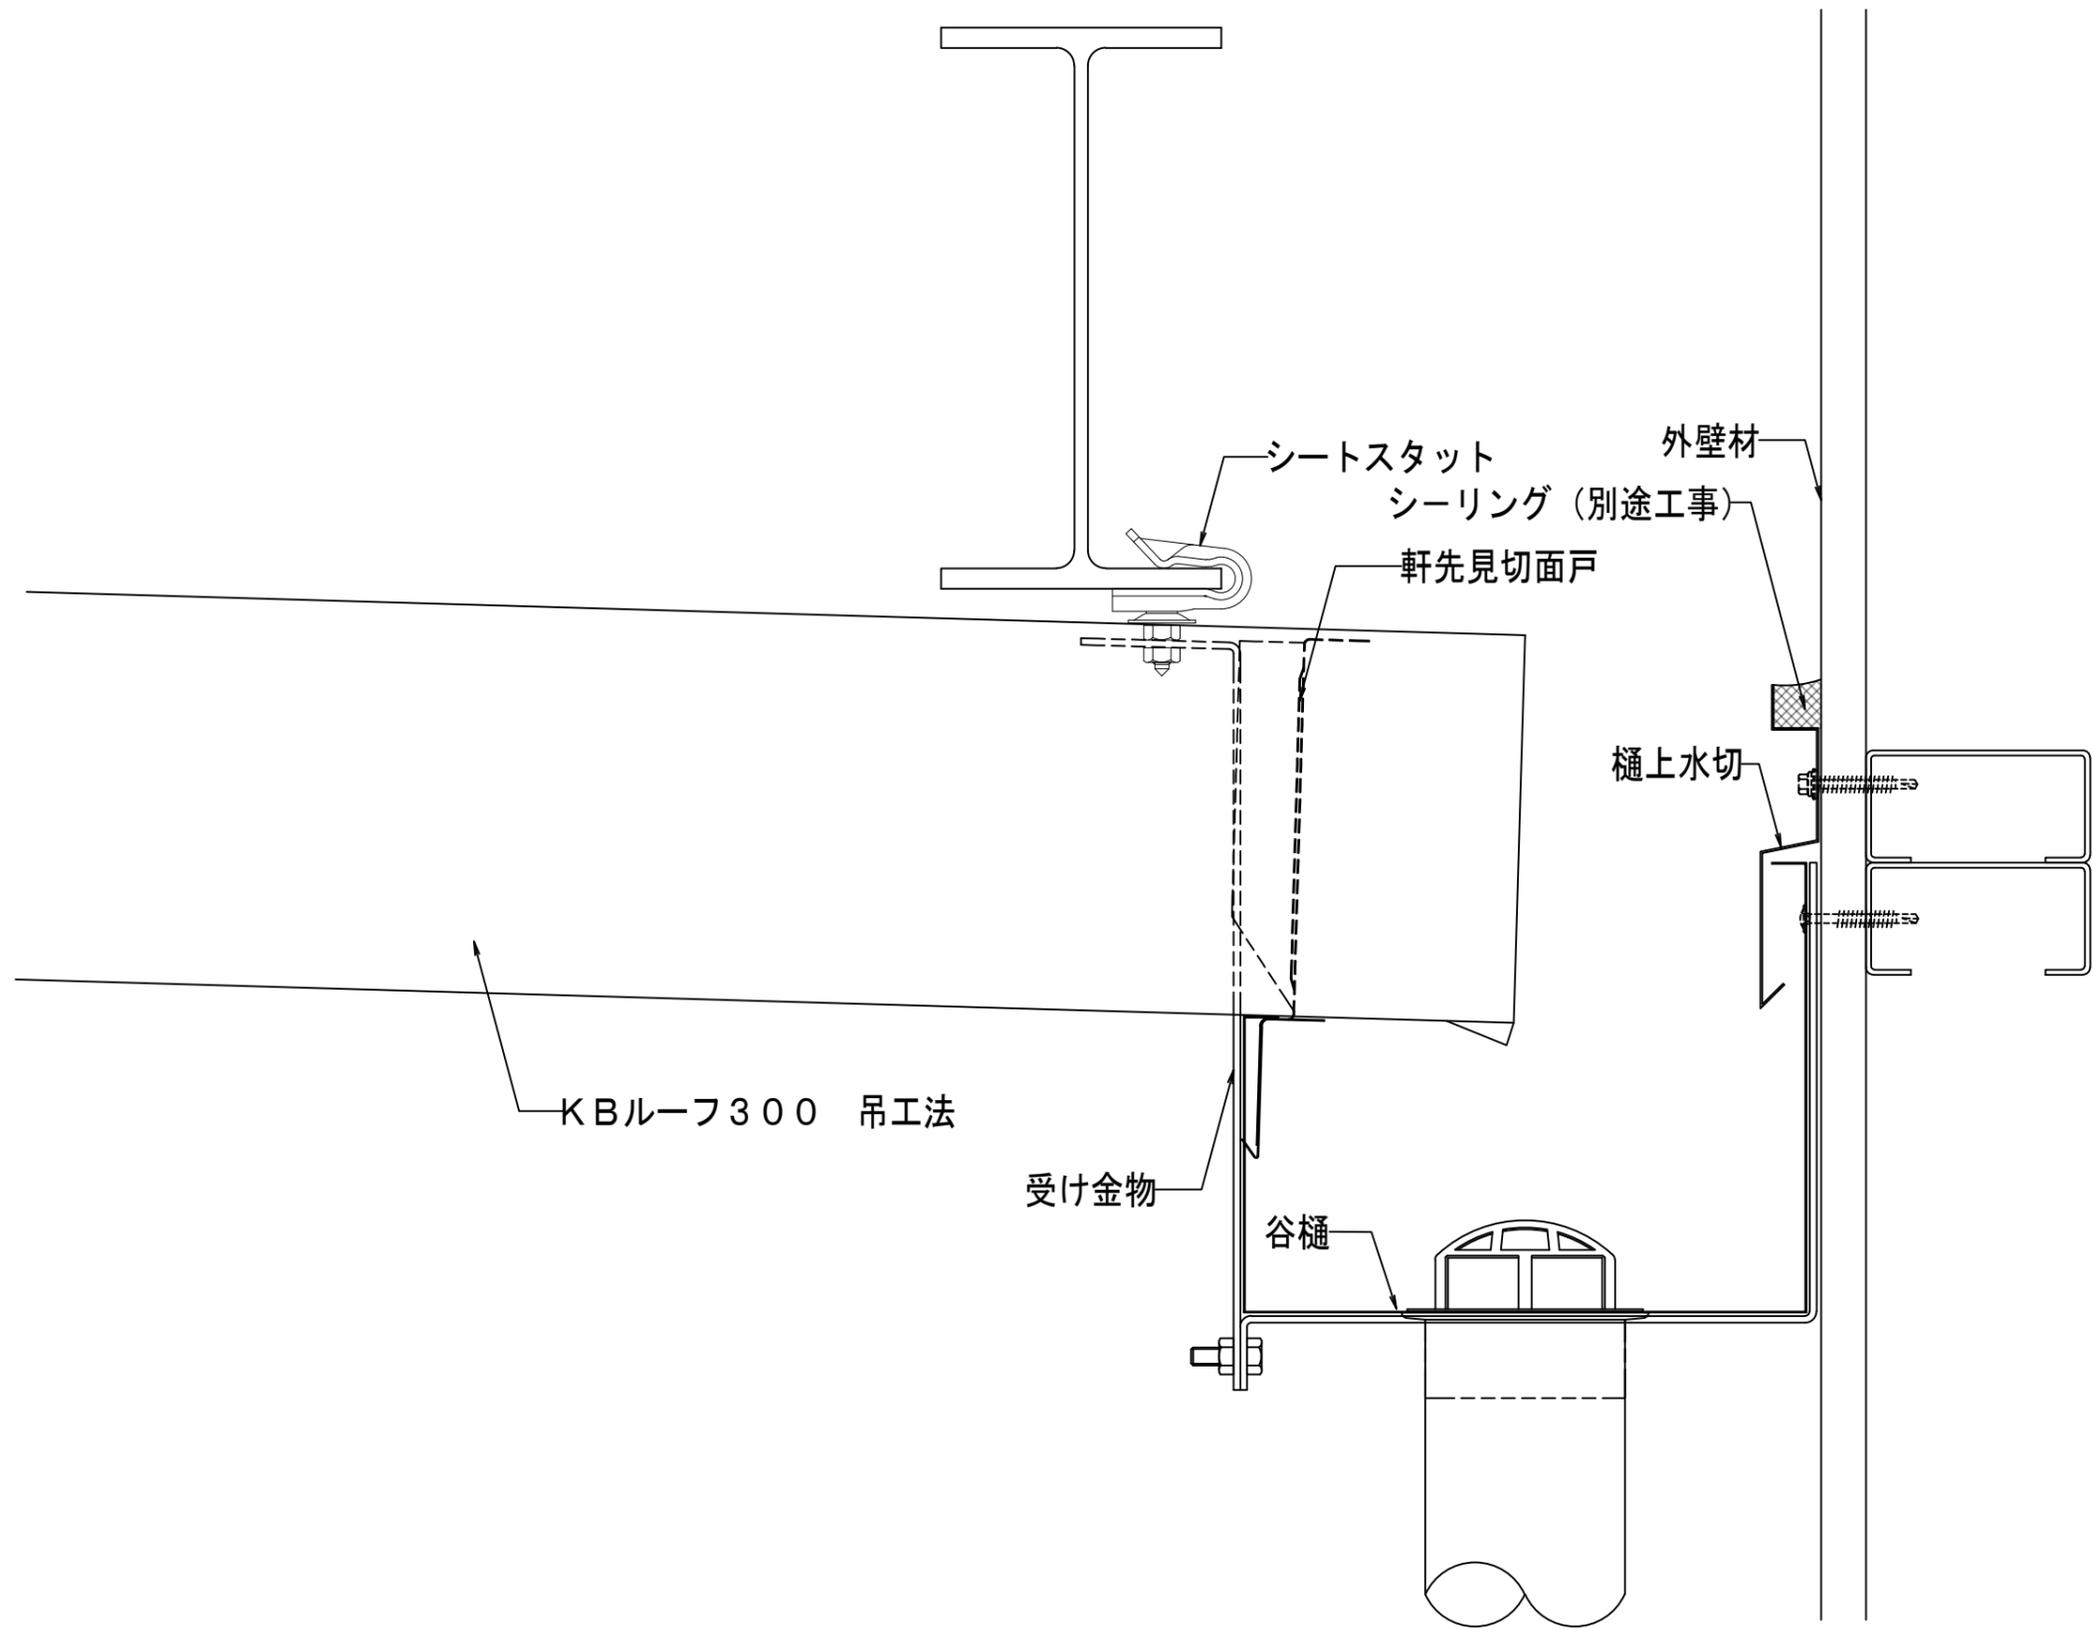

株式会社協和

製 図	担 当	設 計	承 認	縮尺	工事名称	No.
				A-3 1/3		
年月日				図面名	KBルーフ300(吊工法) 谷樋納め	

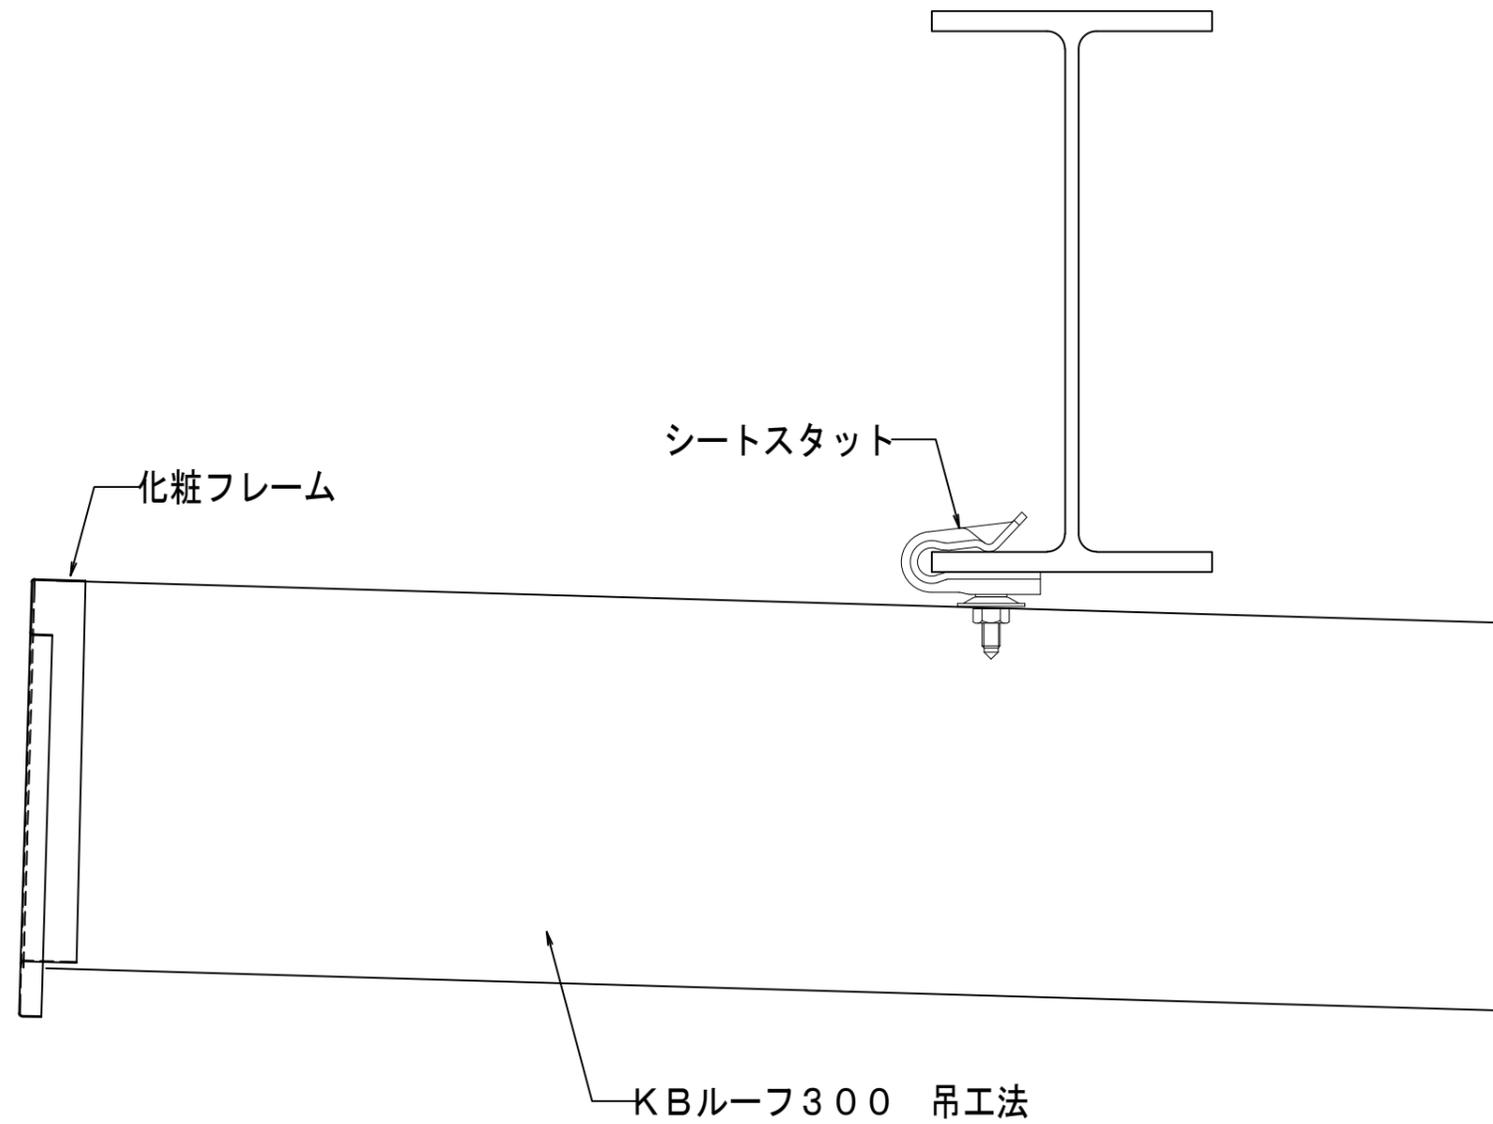

株式会社協和

製図	担当	設計	承認

縮尺

A-3 1/3


年月日

工事名称

図面名

KBルーフ300(吊工法) 水上納め

No.

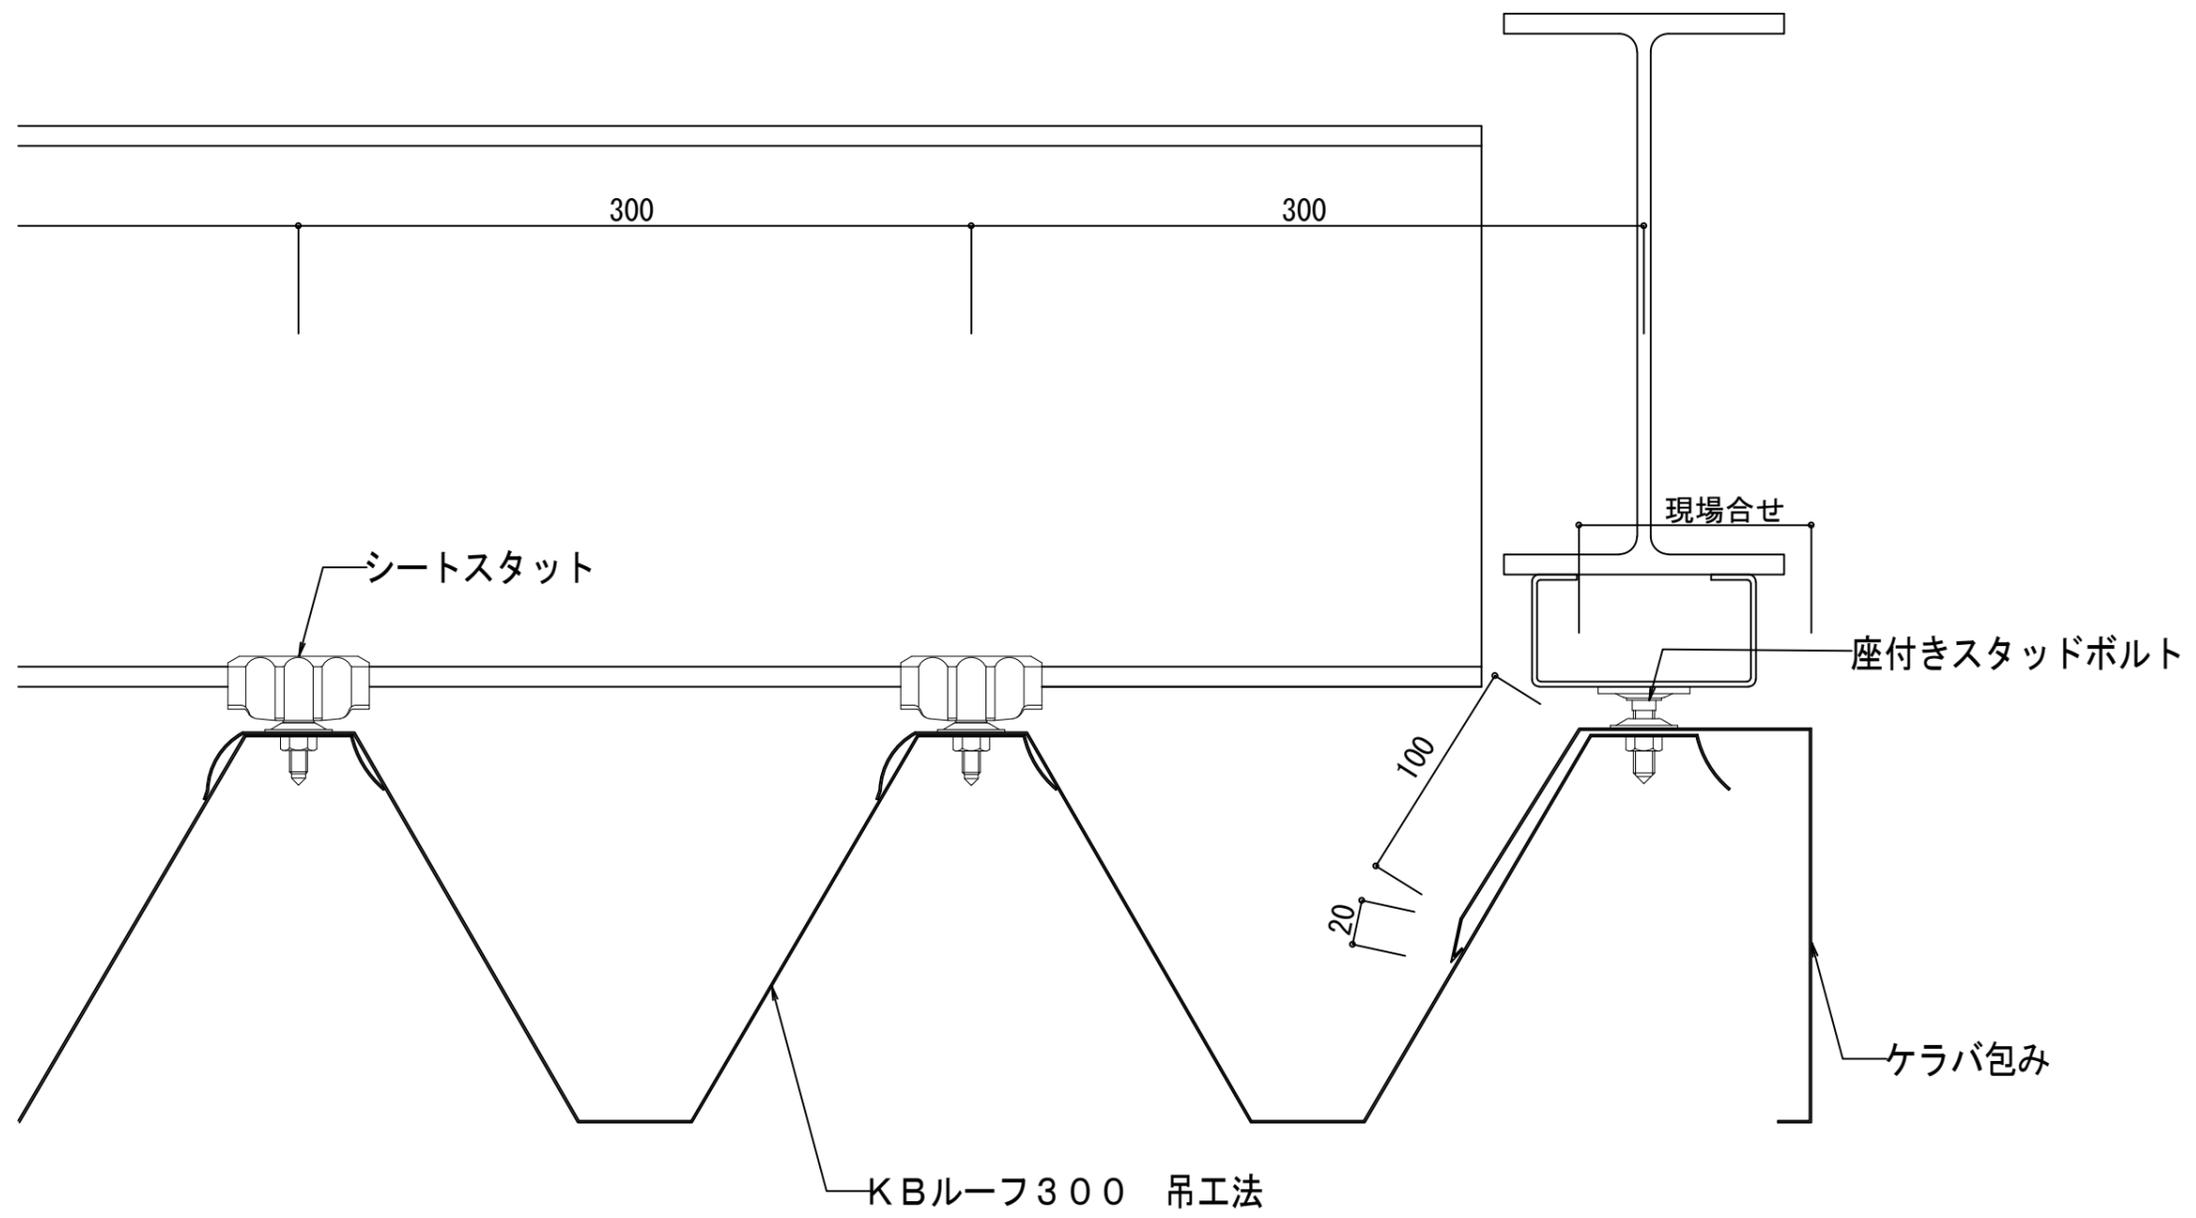

株式会社協和

製	担	設	承	縮尺	工事名称	No.
				A-3 1/3	図面名	
				年月日	KBルーフ300(吊工法)ケラバ納め	