

株式会社協和

製 図 担 当 設 計 承 認

縮尺

1/1


工事名称

No.


年月日

図面名

アールロック1型 断面図

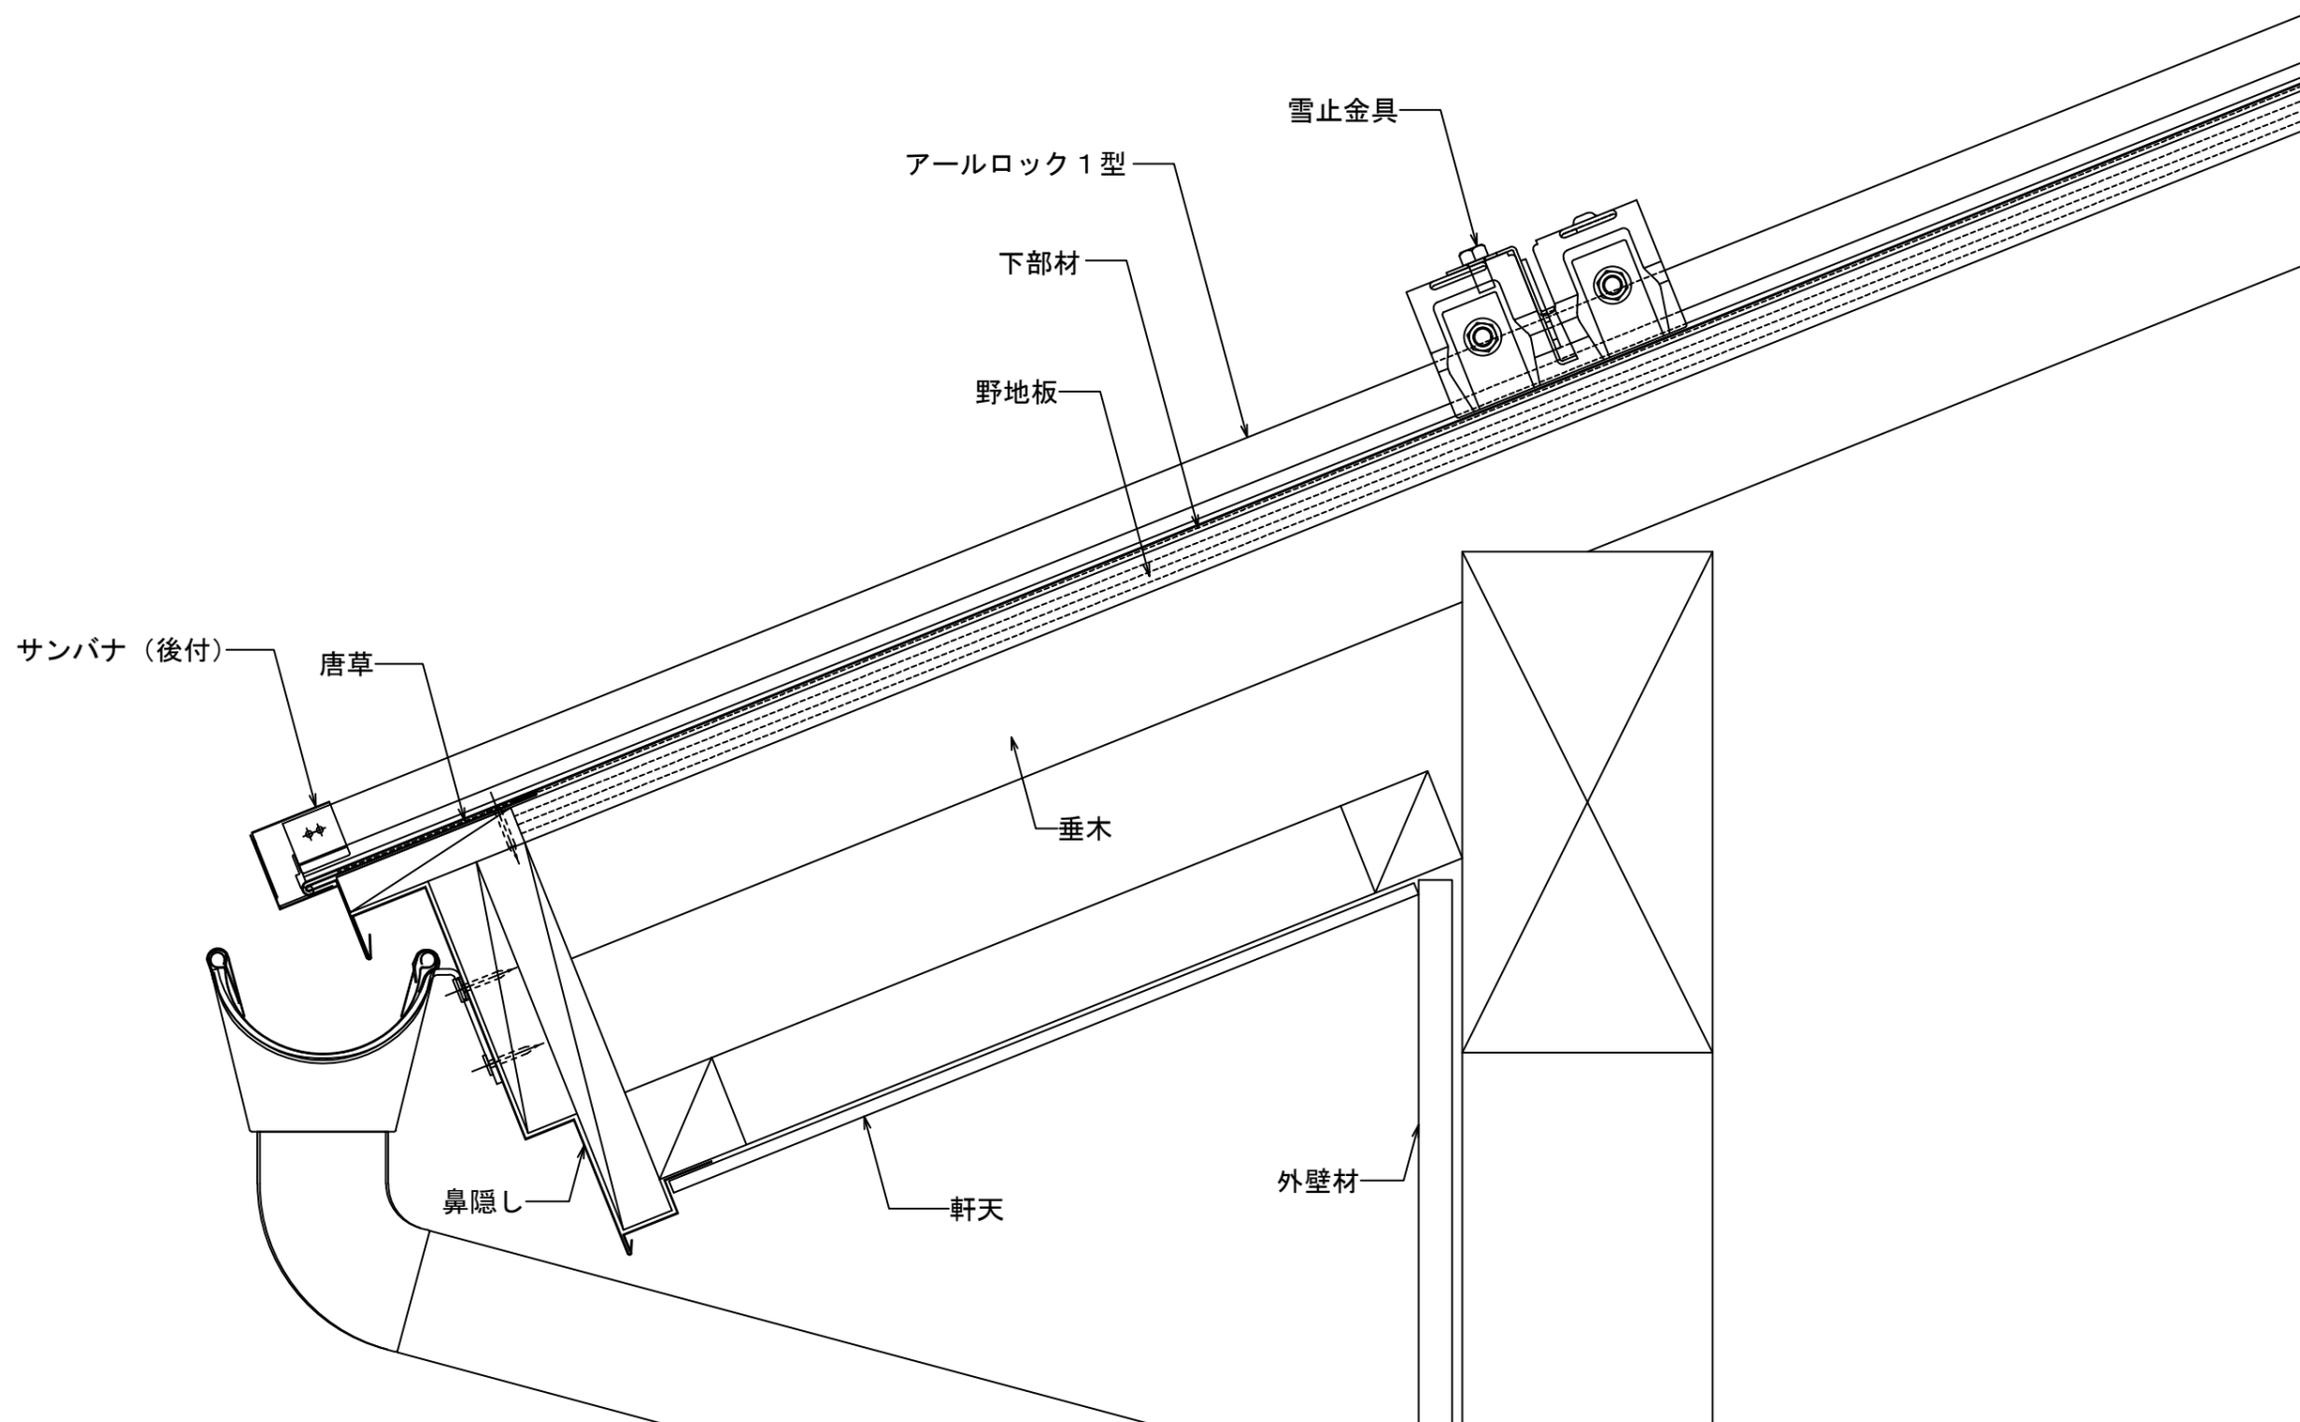

 株式会社協和	製	担	当	設	計	承	認	縮尺	工事名称	No.
								A-3 1/3		
								年月日	図面名	
									アールロック 1型 軒先納め	

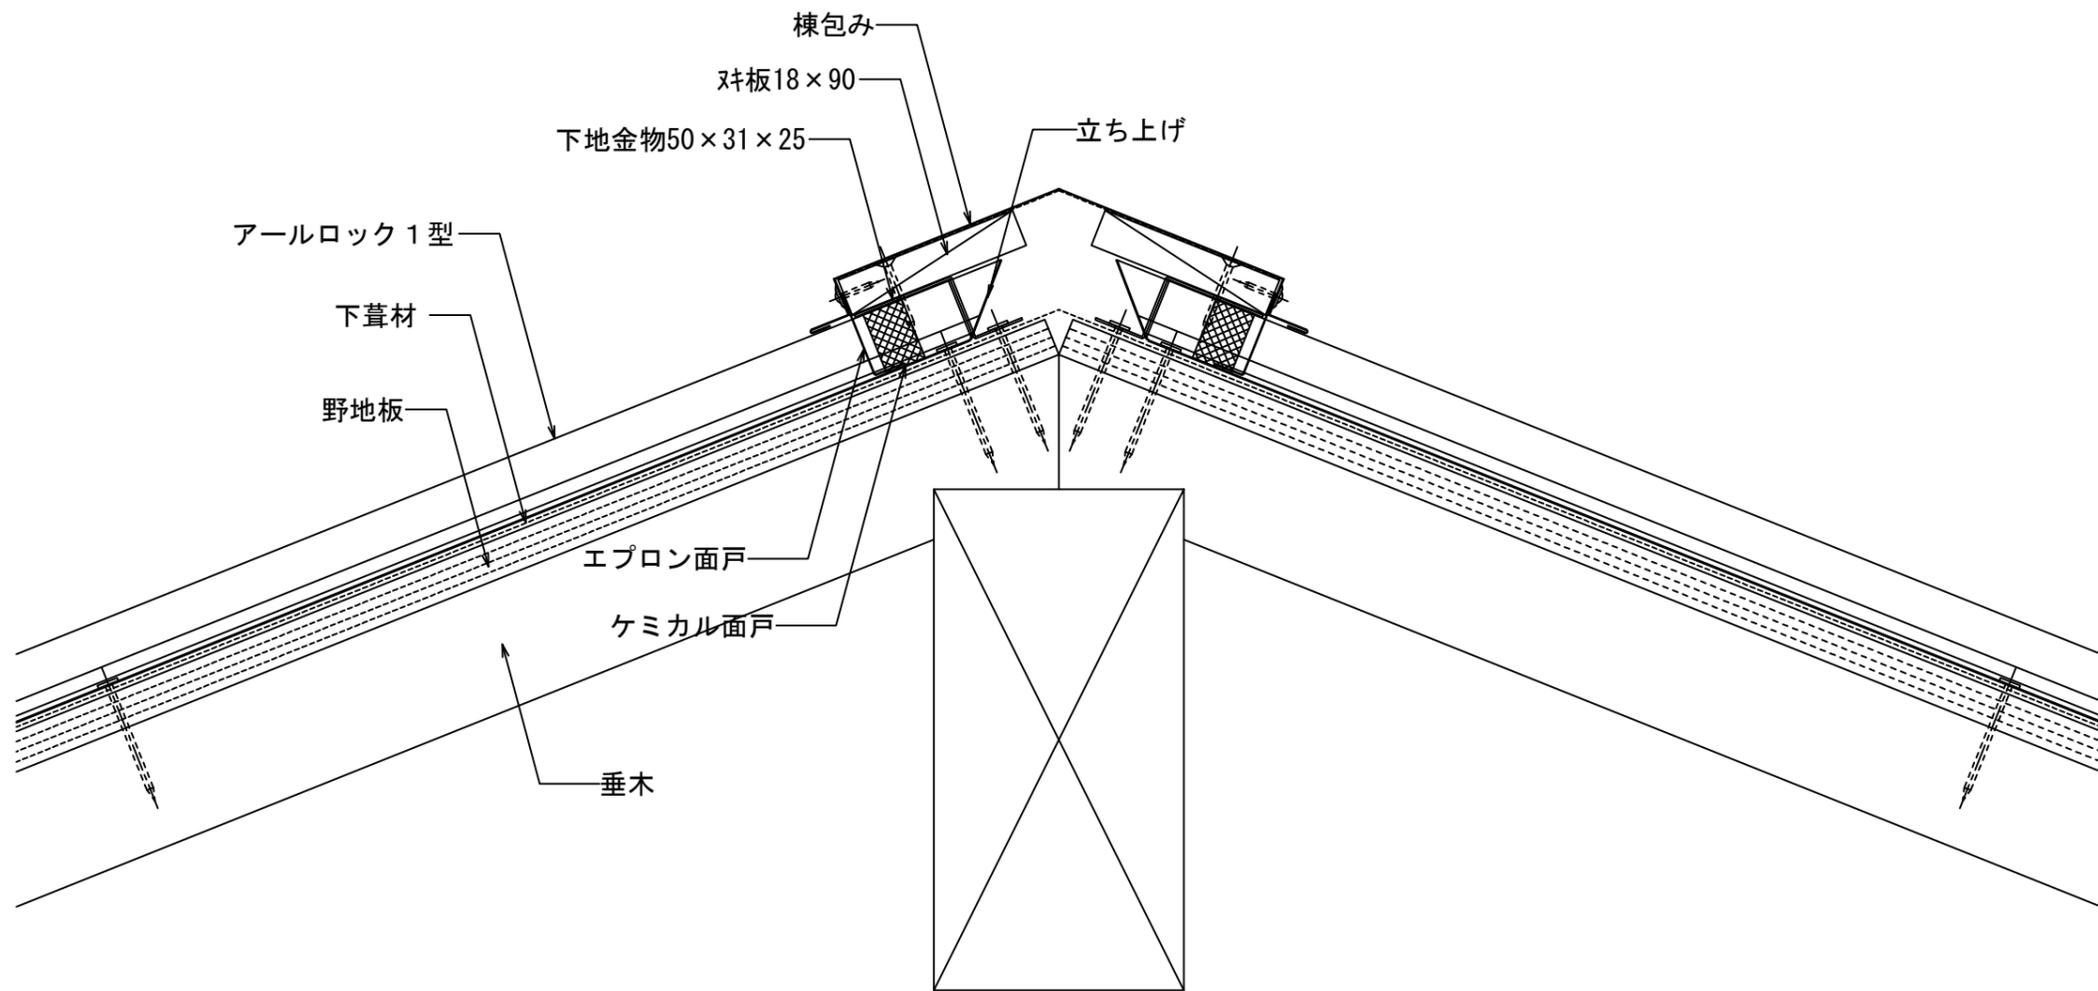

株式会社協和

製 図 担 当 設 計 承 認

縮尺

A-3 1/3


工事名称

No.

年月日

図面名

アールロック 1型 棟納め

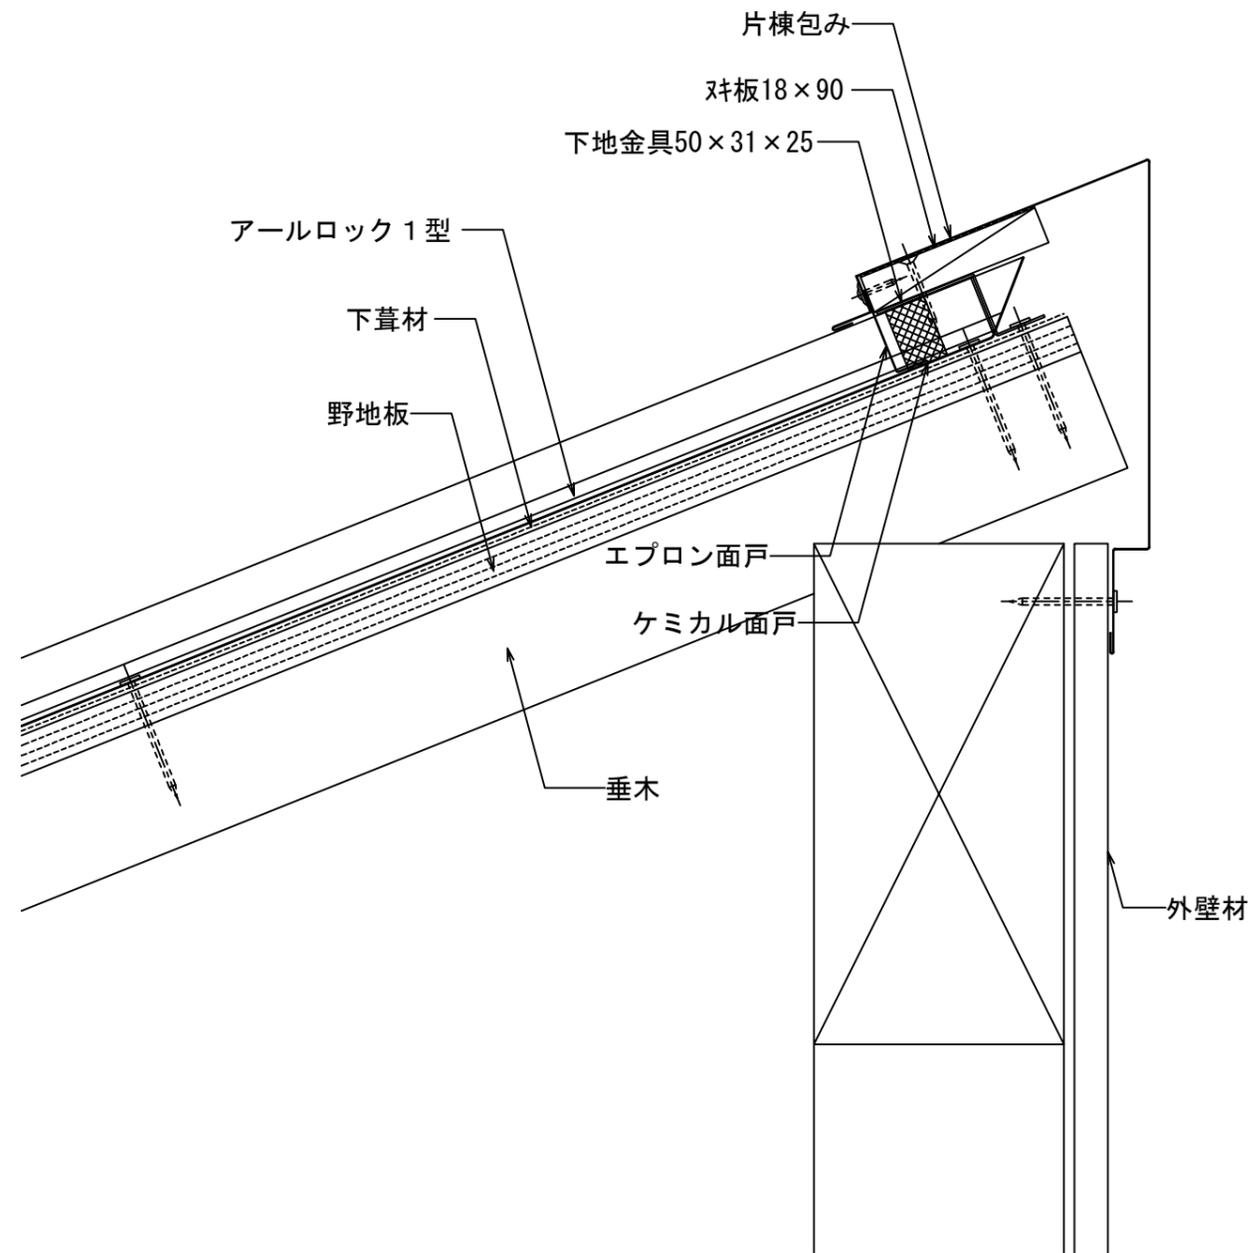

株式会社協和

製 図 担 当 設 計 承 認

縮尺

A-3 1/3


工事名称


No.

年月日


図面名

アールロック 1型 片棟納め

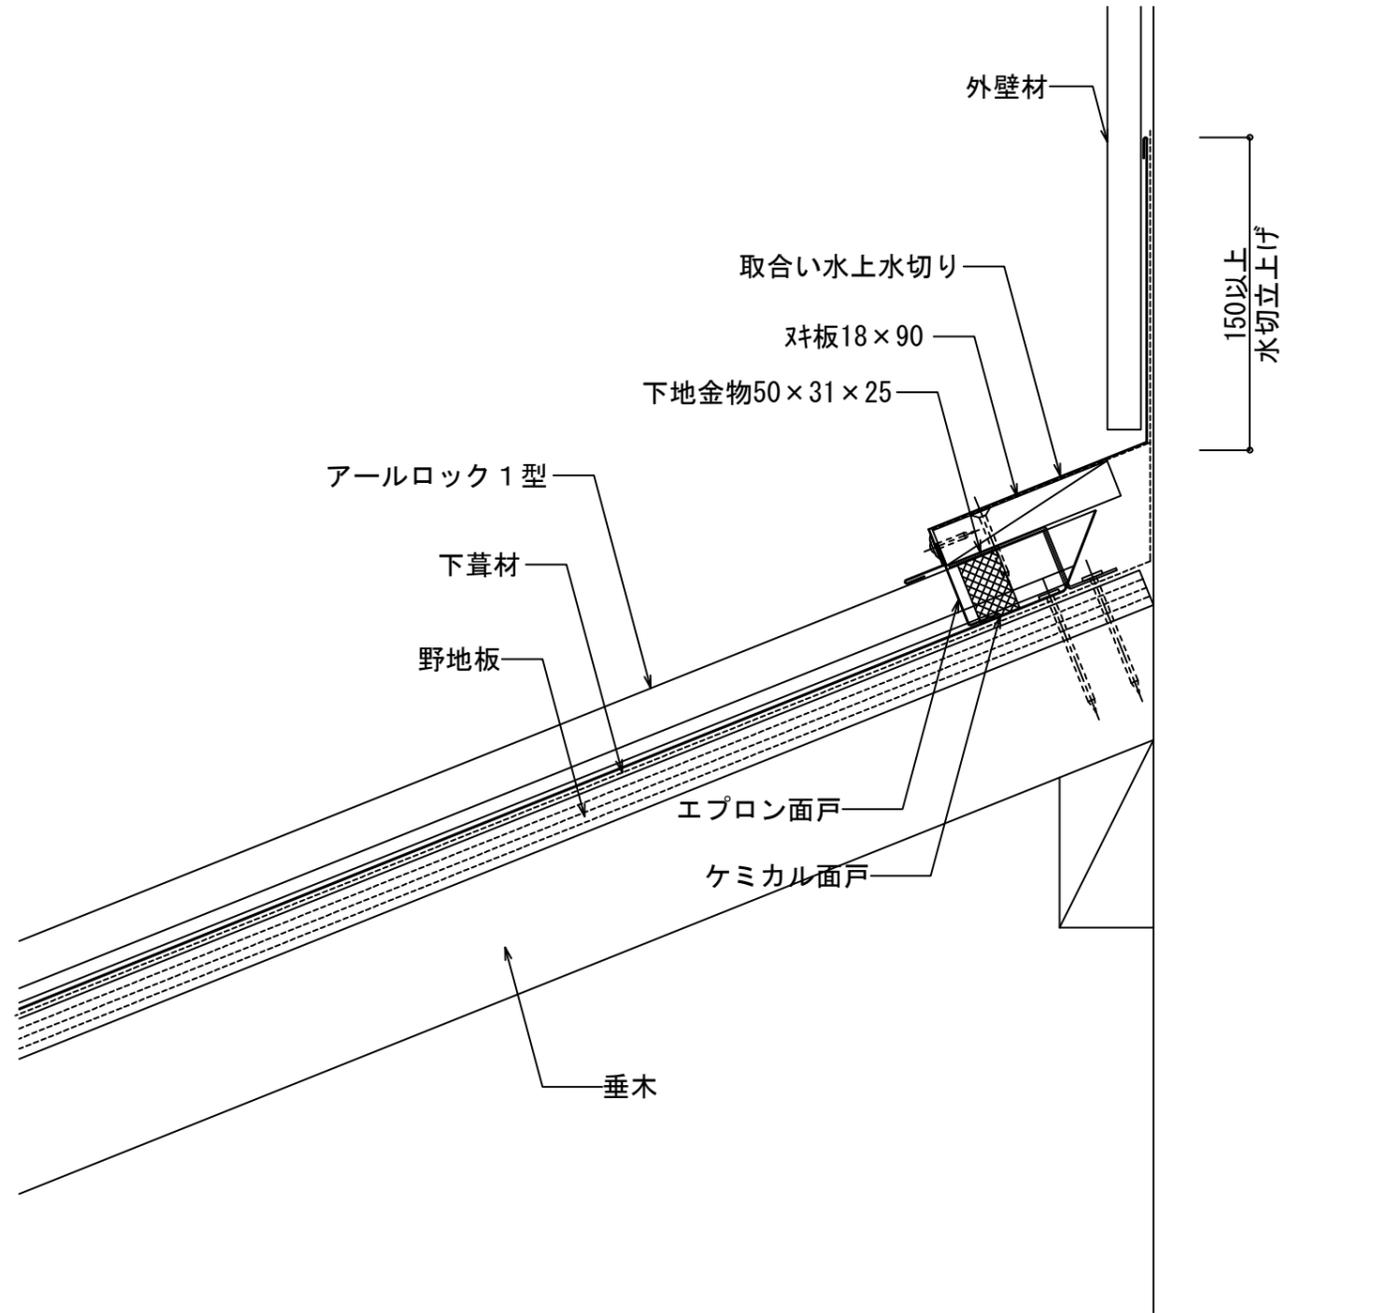

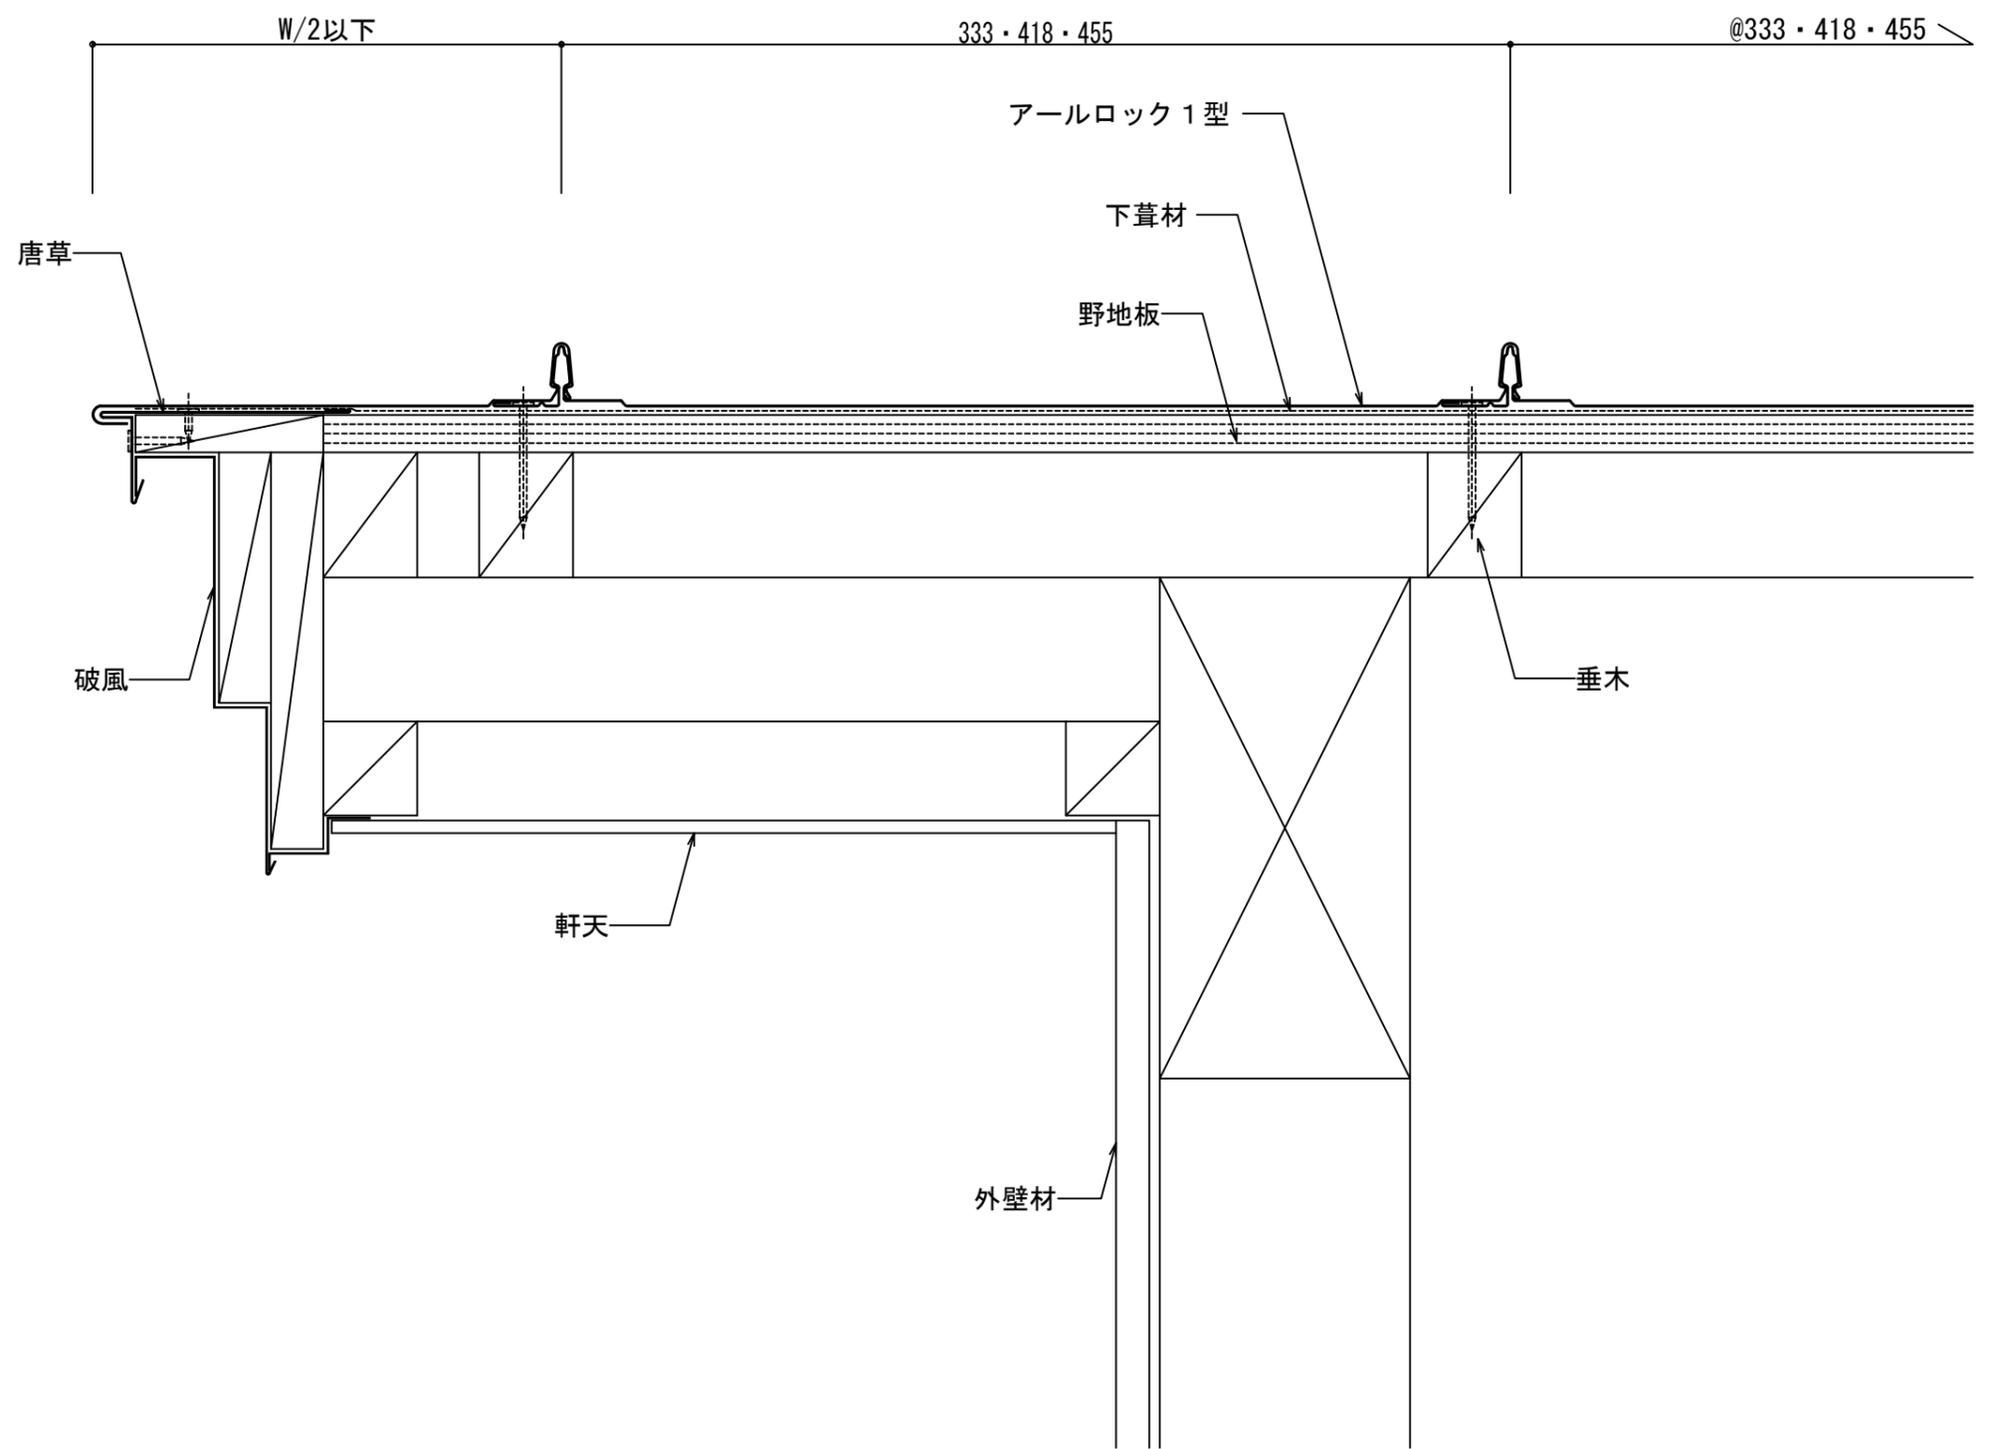

 株式会社協和	製	図	担	当	設	計	承	認	縮尺	工事名称	No.
									A-3 1/3	アールロック 1型 ケラバ納め	
									年月日		

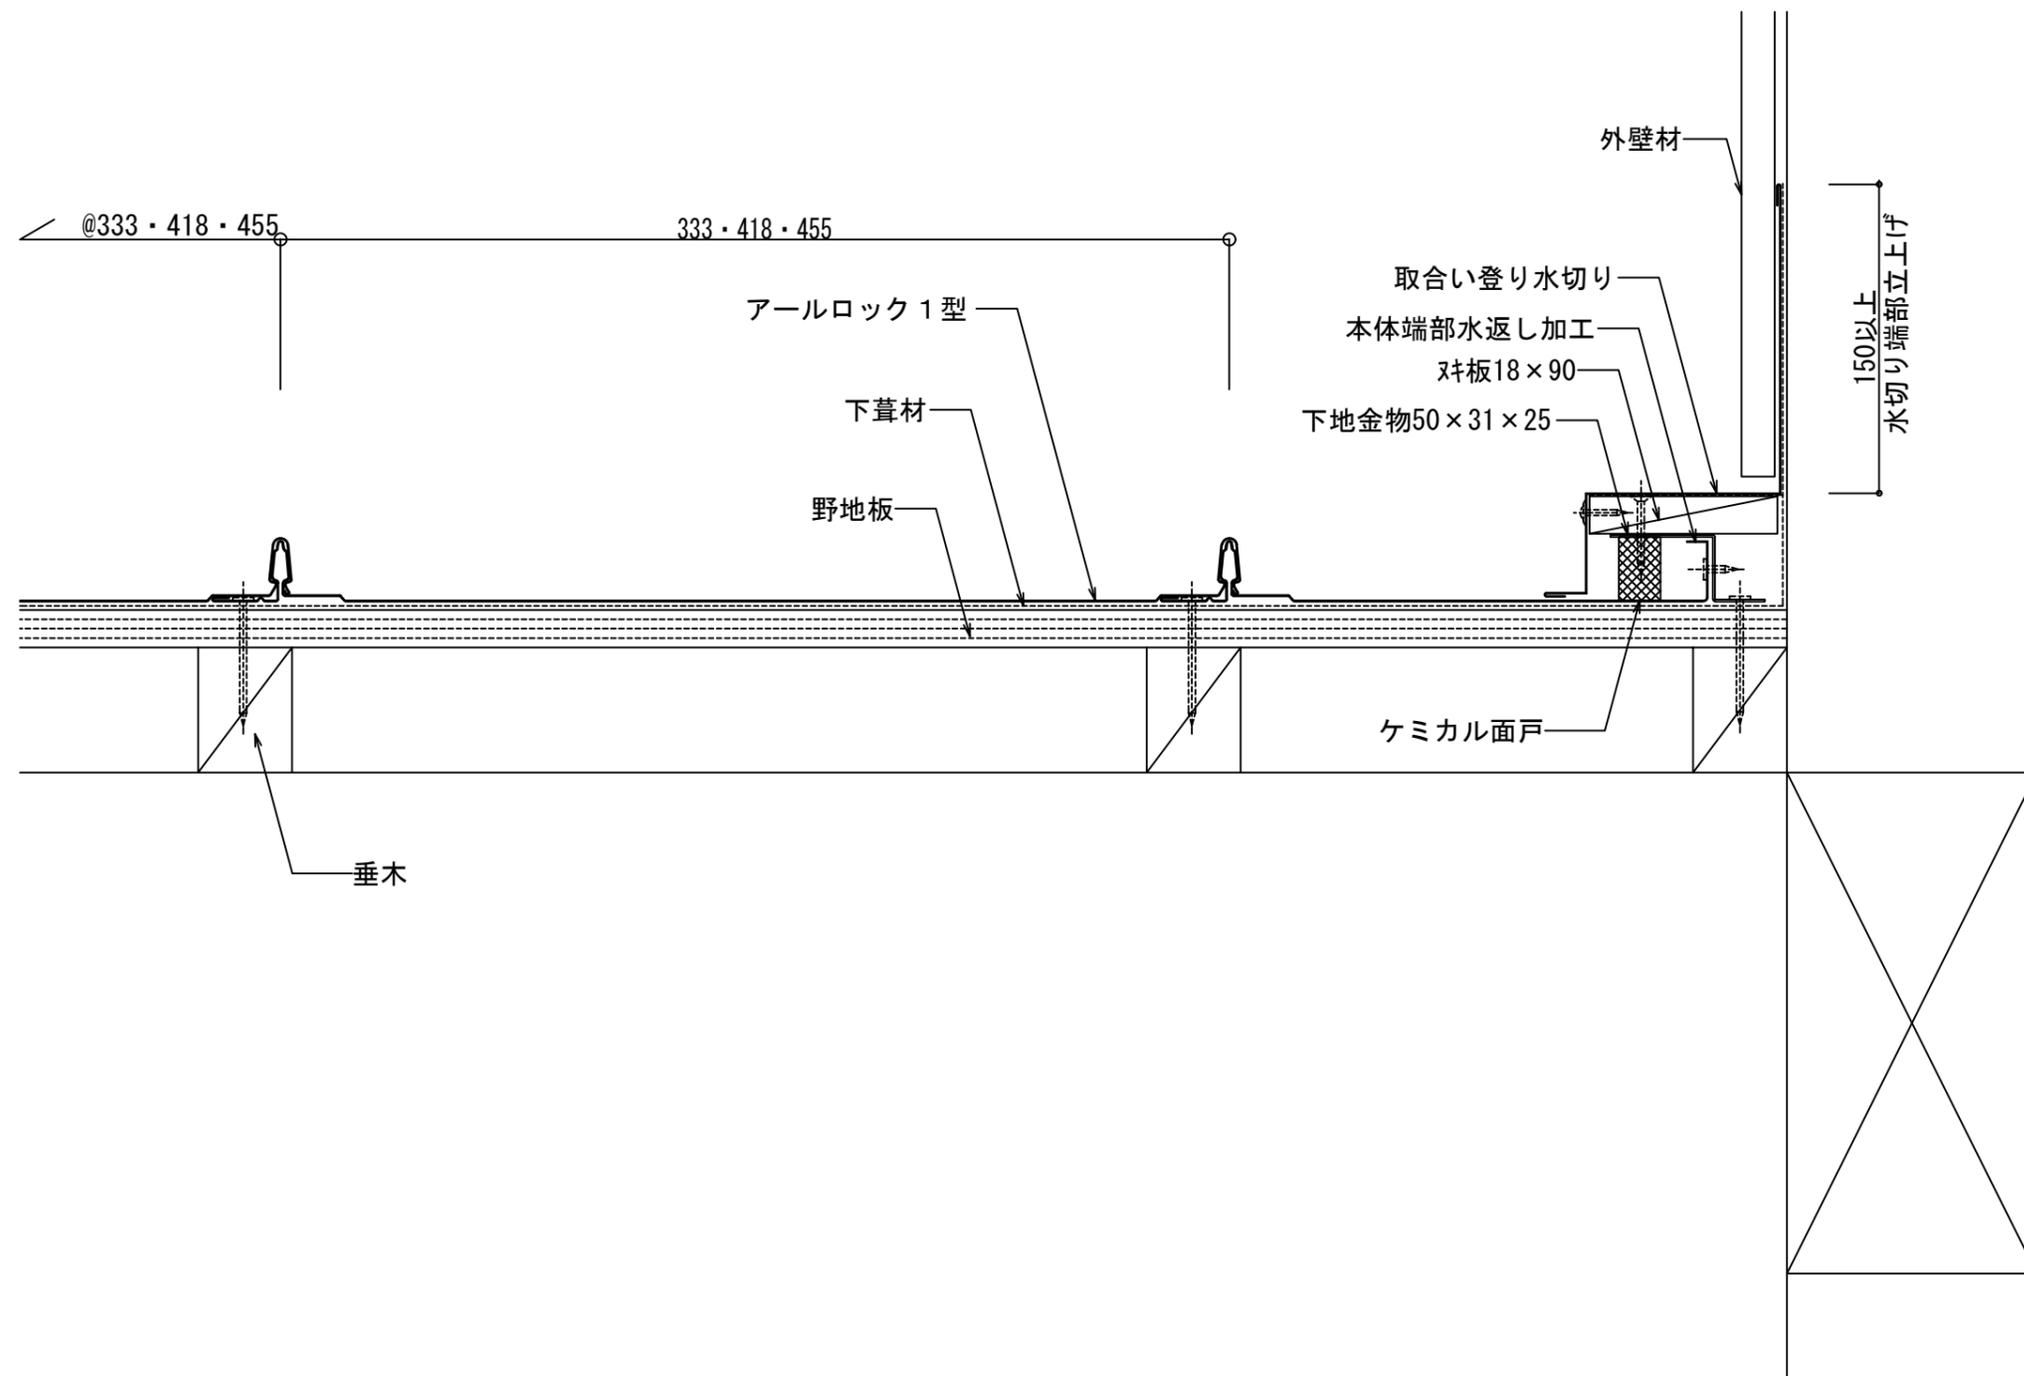

株式会社協和

製 図 担 当 設 計 承 認

縮尺


A-3 1/3

年月日

工事名称

図面名
アールロック 1型 取合い登り納め

No.

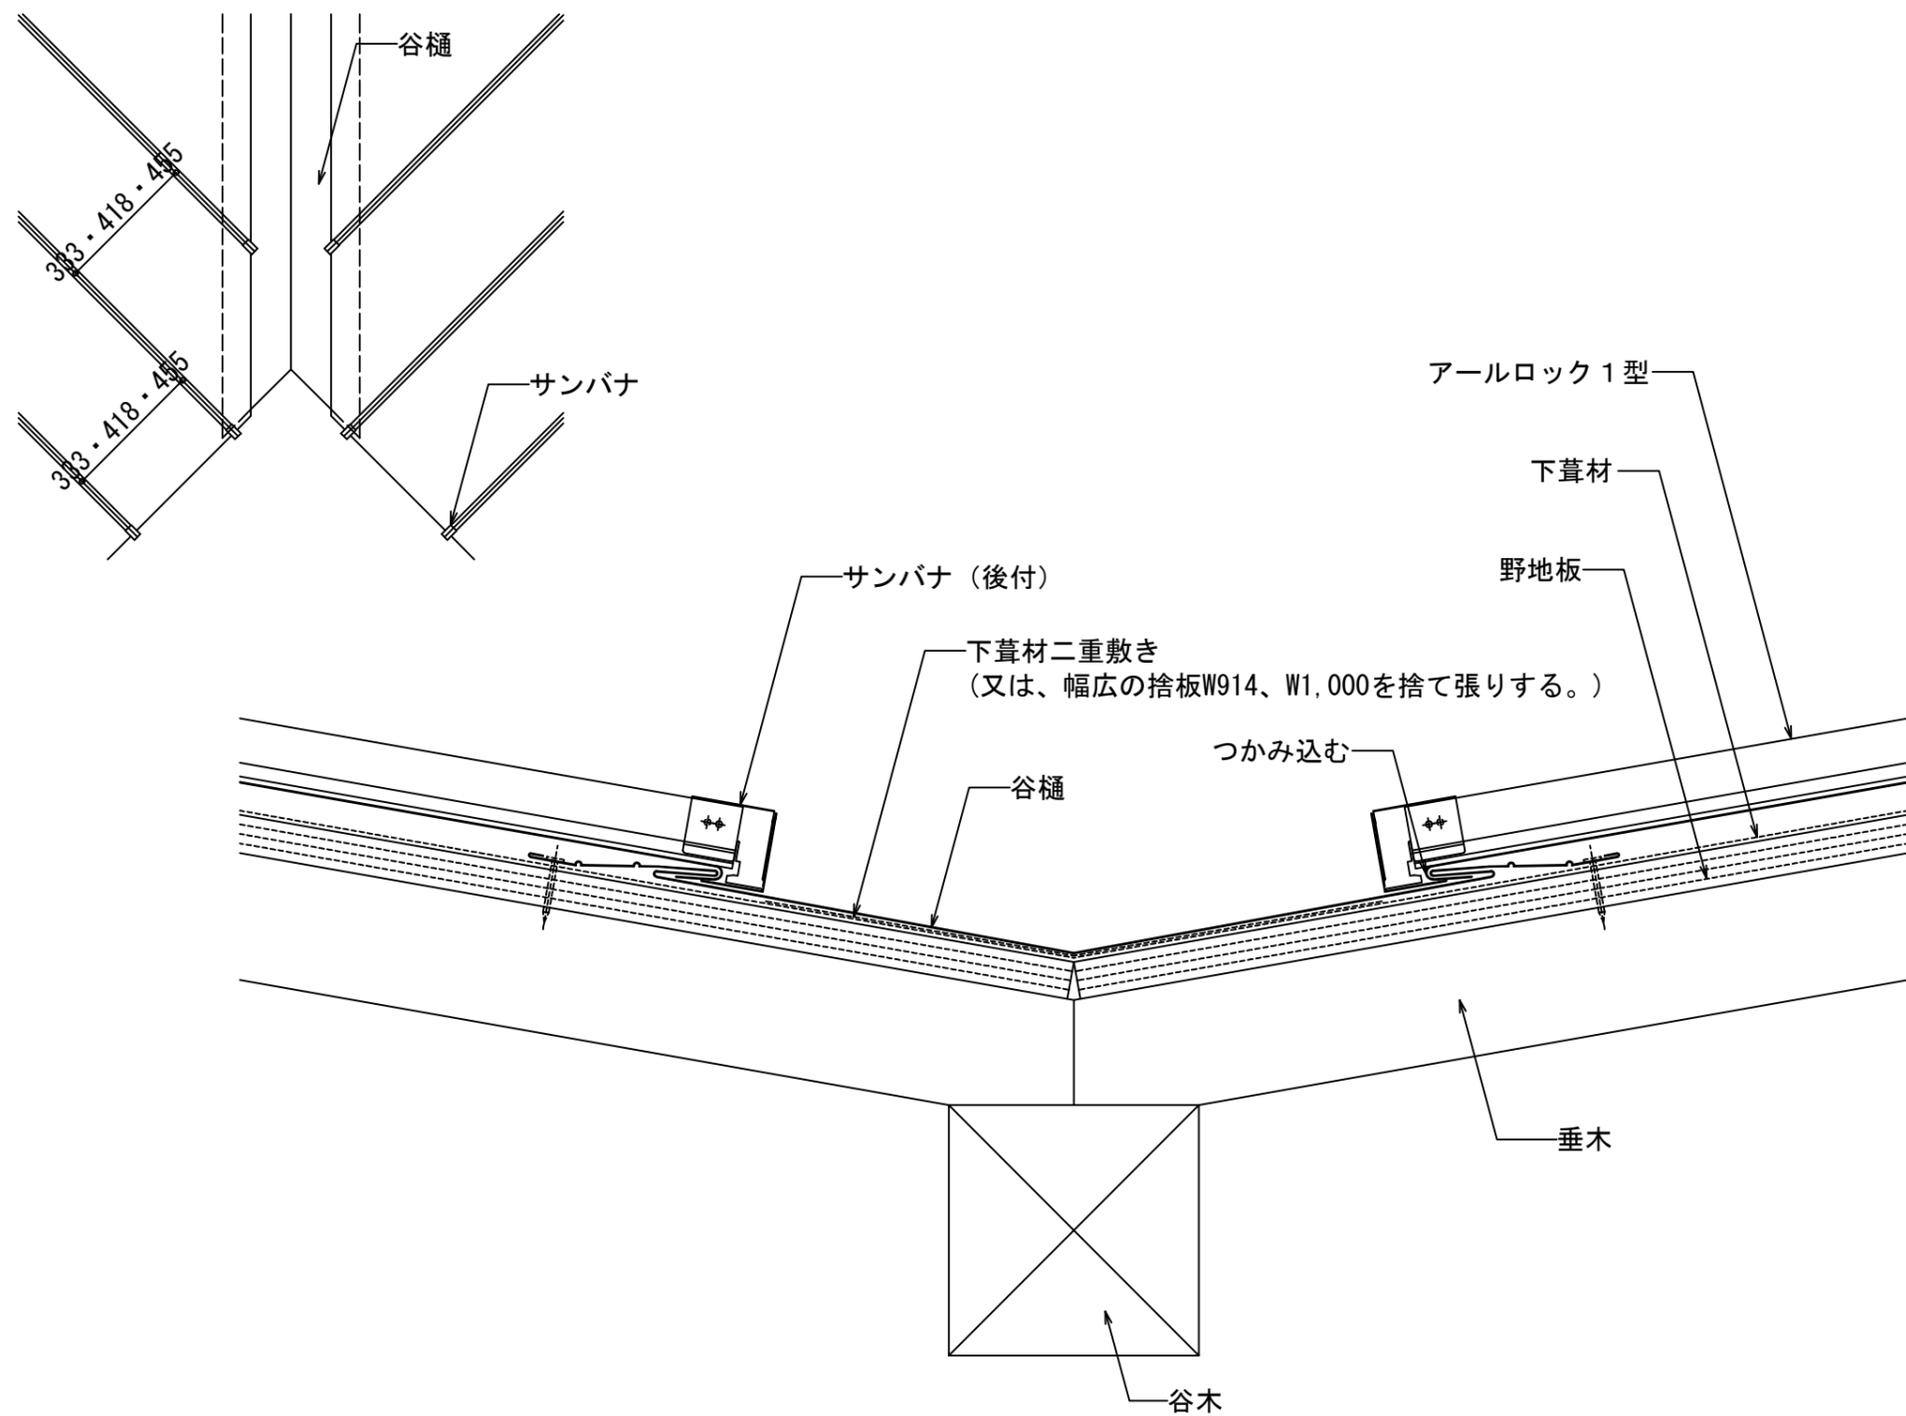

株式会社協和

製 図 担 当 設 計 承 認

縮尺

A-3 1/3


工事名称

No.

年月日

図面名

アールロック 1 型 谷部納め

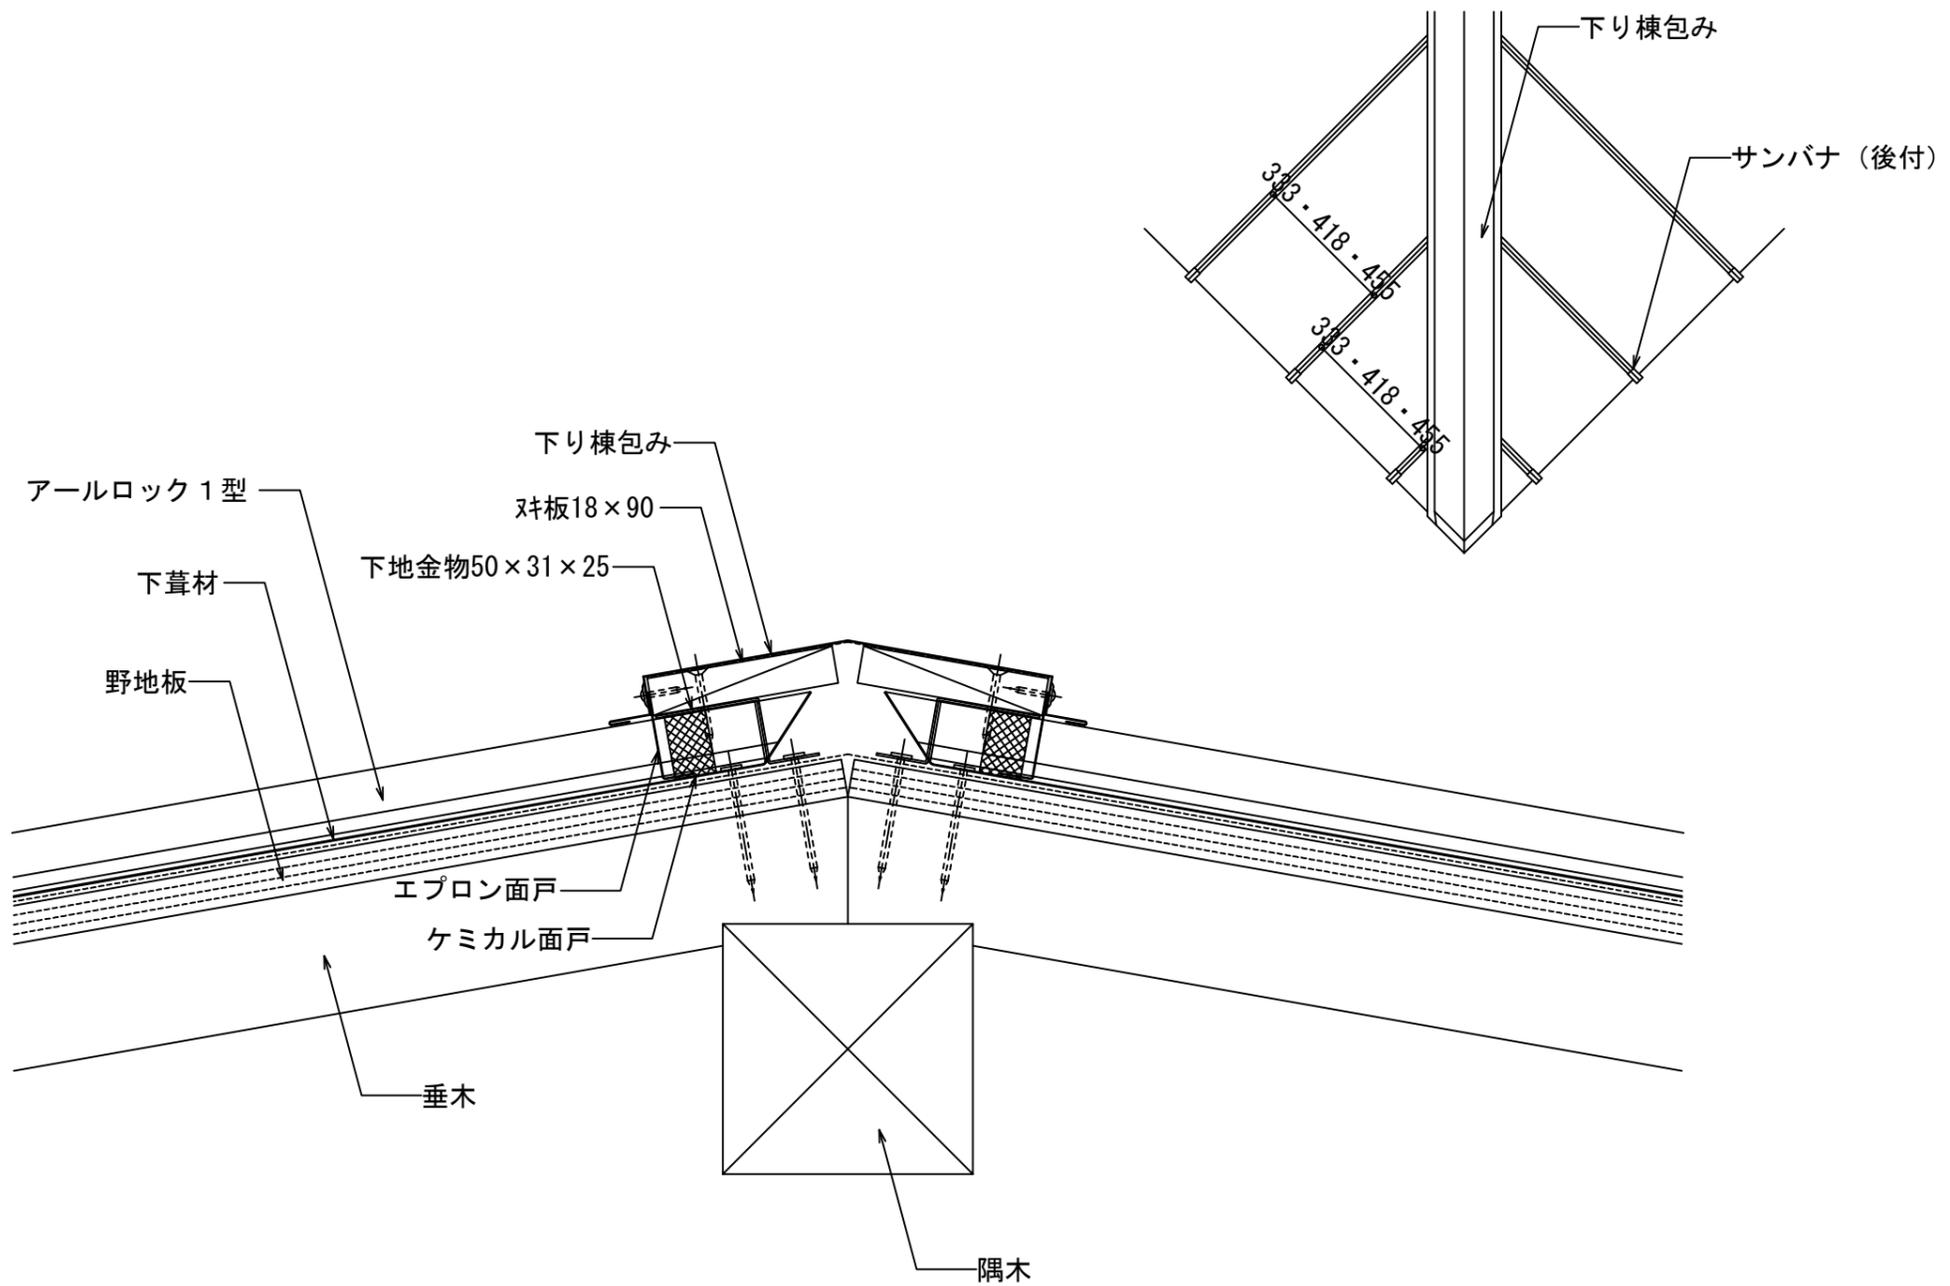

株式会社協和

製 図 担 当 設 計 承 認

縮尺

A-3 1/3

工事名称

No.

年月日

図面名

アールロック 1 型 下り棟納め