


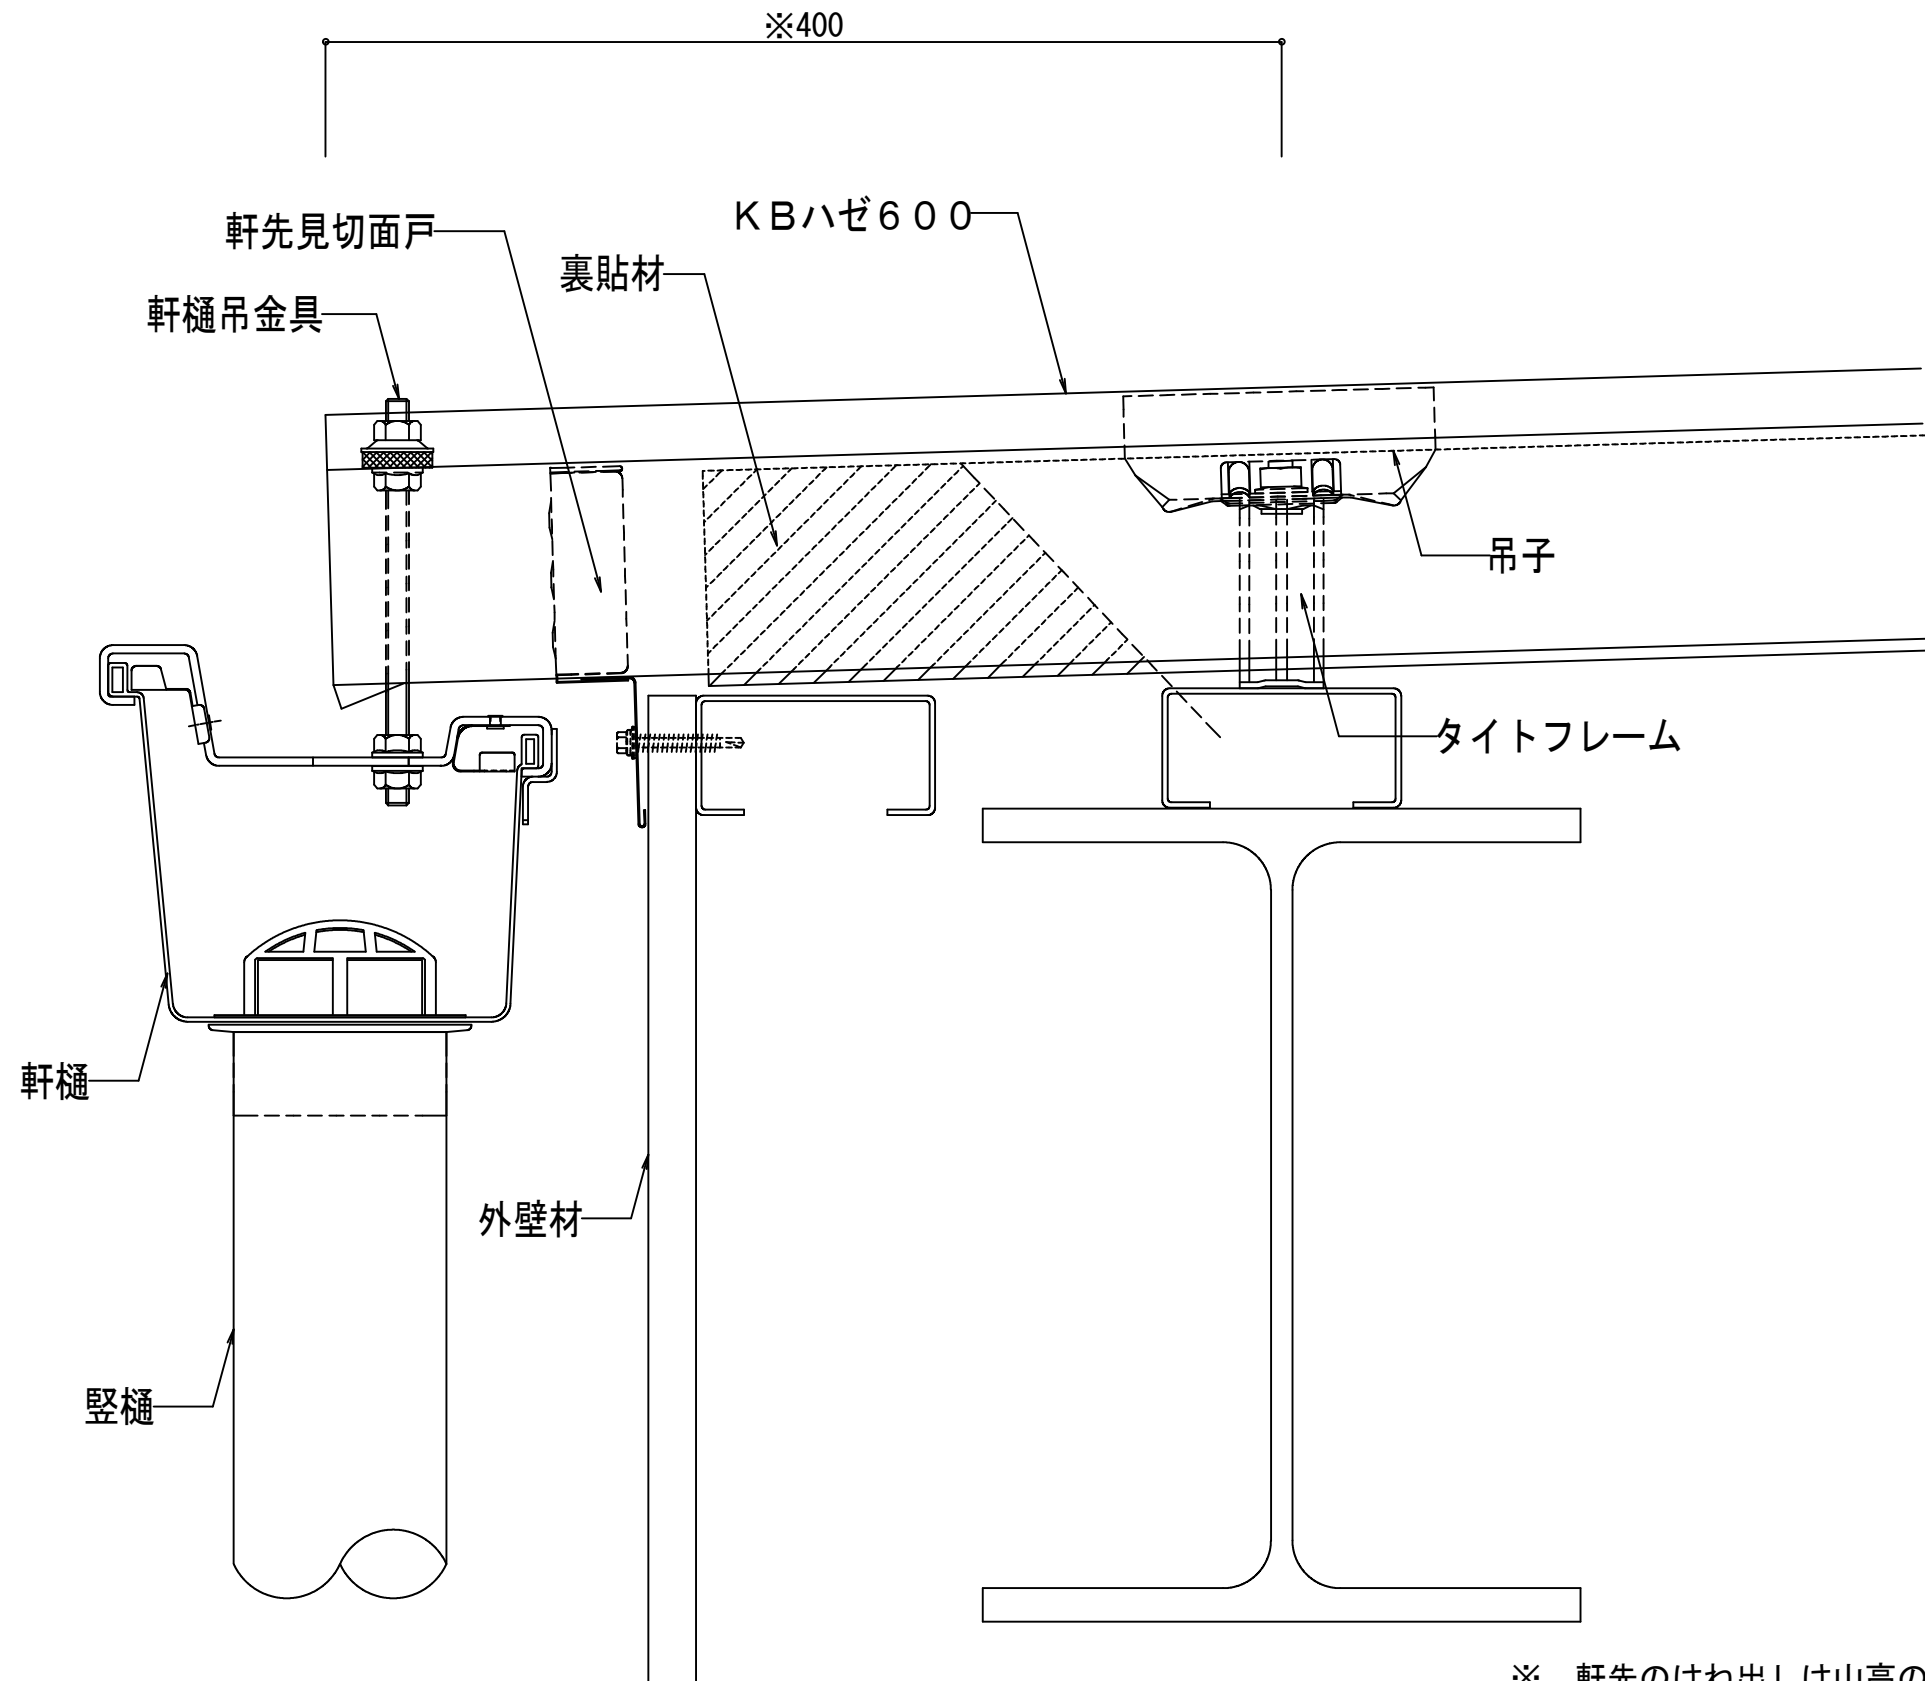

※ 軒先のはね出しは山高の5倍以内としてください。



株式会社協和

CAD取り扱い注意事項

1. 本データは株式会社協和の標準施工図です。全ての現場に適用するわけではありません。
2. 本データを御社の設計及び施工図以外で使うことを禁止させていただきます。
3. 本データの複製、転載を禁止します。
4. 製品改良などにより、外観、納め、部材その他記載事項を予告なく変更する場合があります。
5. 製品及び納め詳細に関しましては当社営業担当者へお問い合わせください。

製 図	担 当	設 計	承 認

Scale

A-3 1/3

Date

Name


KBハゼ600

Draft Name

軒先納め 詳細図

No.

KBH600-001

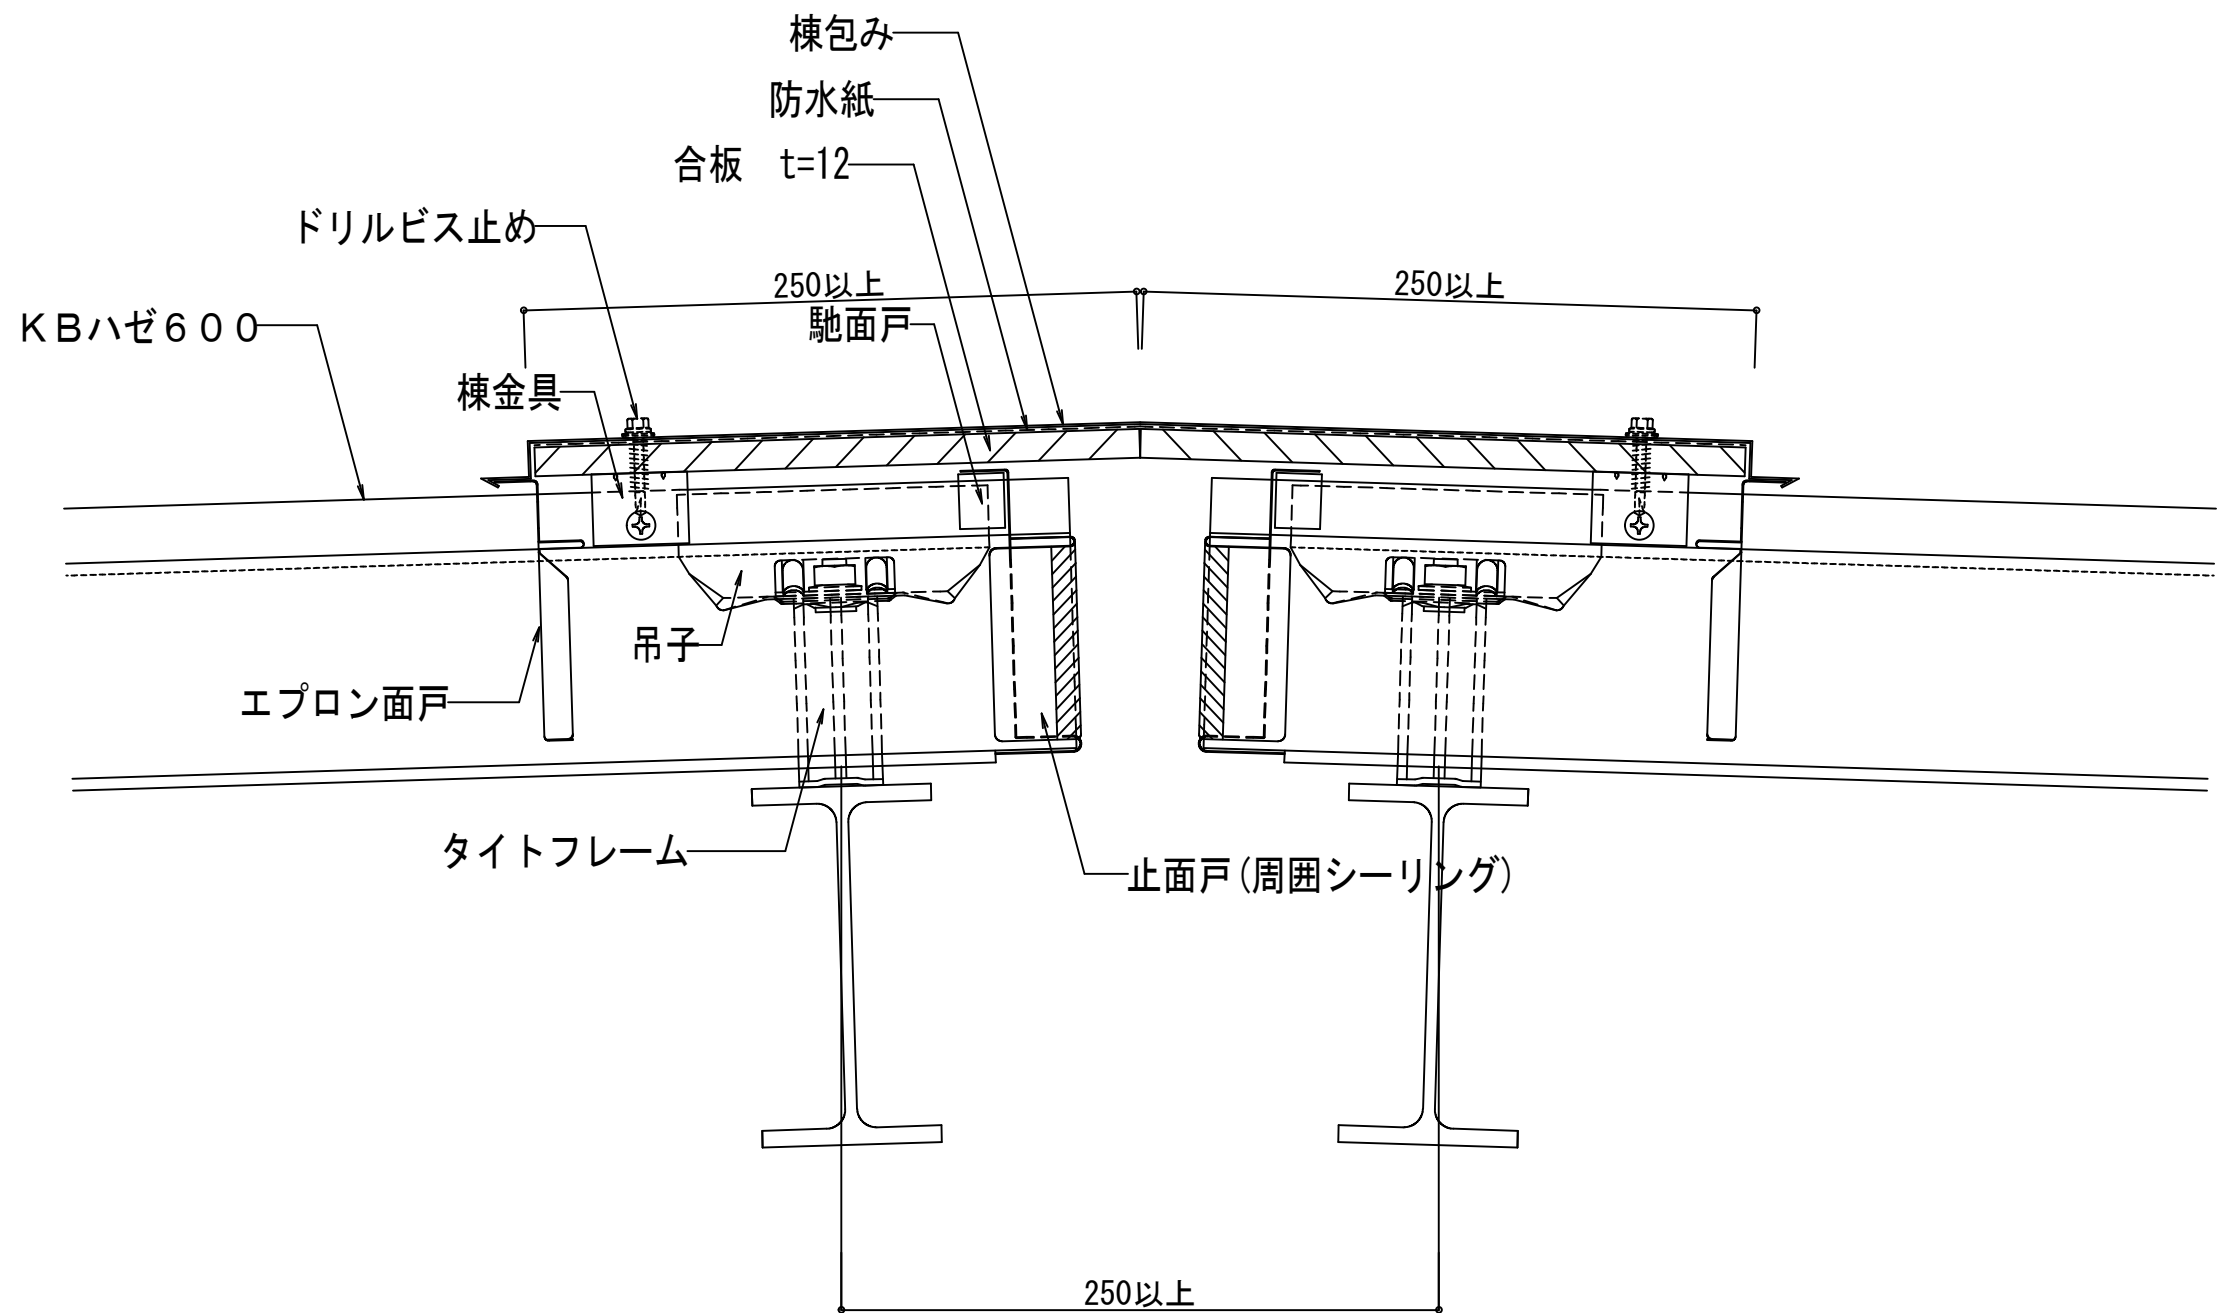

株式会社協和

CAD取り扱い注意事項

1. 本データは株式会社協和の標準施工図です。全ての現場に適用するわけではありません。
2. 本データを御社の設計及び施工図以外で使うことを禁止させていただきます。
3. 本データの複製、転載を禁止します。
4. 製品改良などにより、外観、納め、部材その他記載事項を予告なく変更する場合があります。
5. 製品及び納め詳細に関しましては当社営業担当者へお問い合わせください。

製 図	担 当	設 計	承 認

Scale

A-3 1/3

Date

Name


KBハゼ600

Draft Name

棟納め 詳細図

No.

KBH600-002

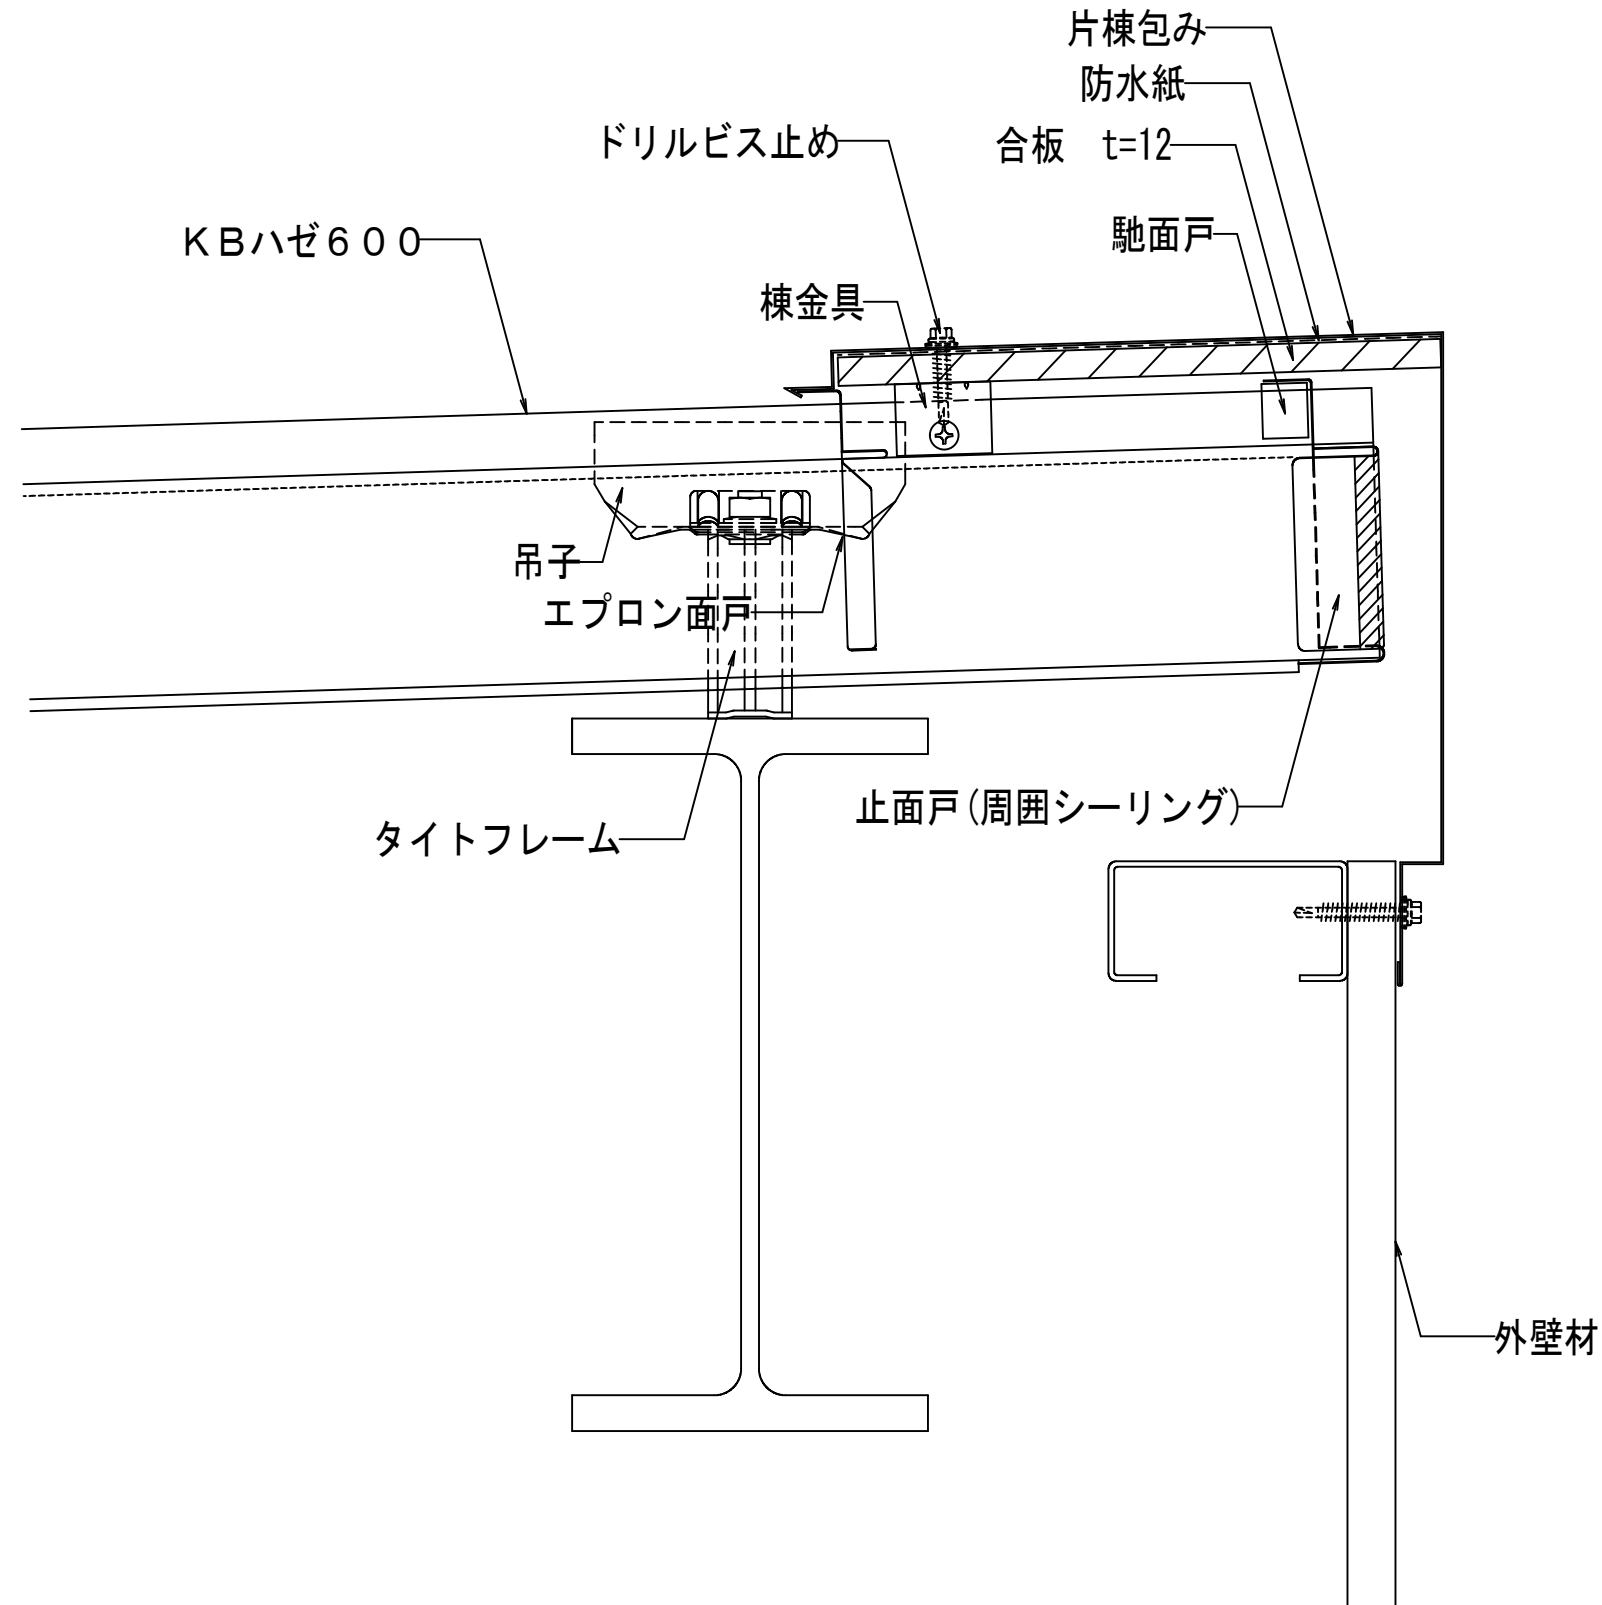

株式会社協和

CAD取り扱い注意事項


1. 本データは株式会社協和の標準施工図です。全ての現場に適用するわけではありません。
2. 本データを御社の設計及び施工図以外で使うことを禁止させていただきます。
3. 本データの複製、転載を禁止します。
4. 製品改良などにより、外観、納め、部材その他記載事項を予告なく変更する場合があります。
5. 製品及び納め詳細に関しましては当社営業担当者へお問い合わせください。

製 図	担 当	設 計	承 認

Scale
A-3 1/3
Date

Name
KBハゼ600
Draft Name
片棟納め 詳細図

No.

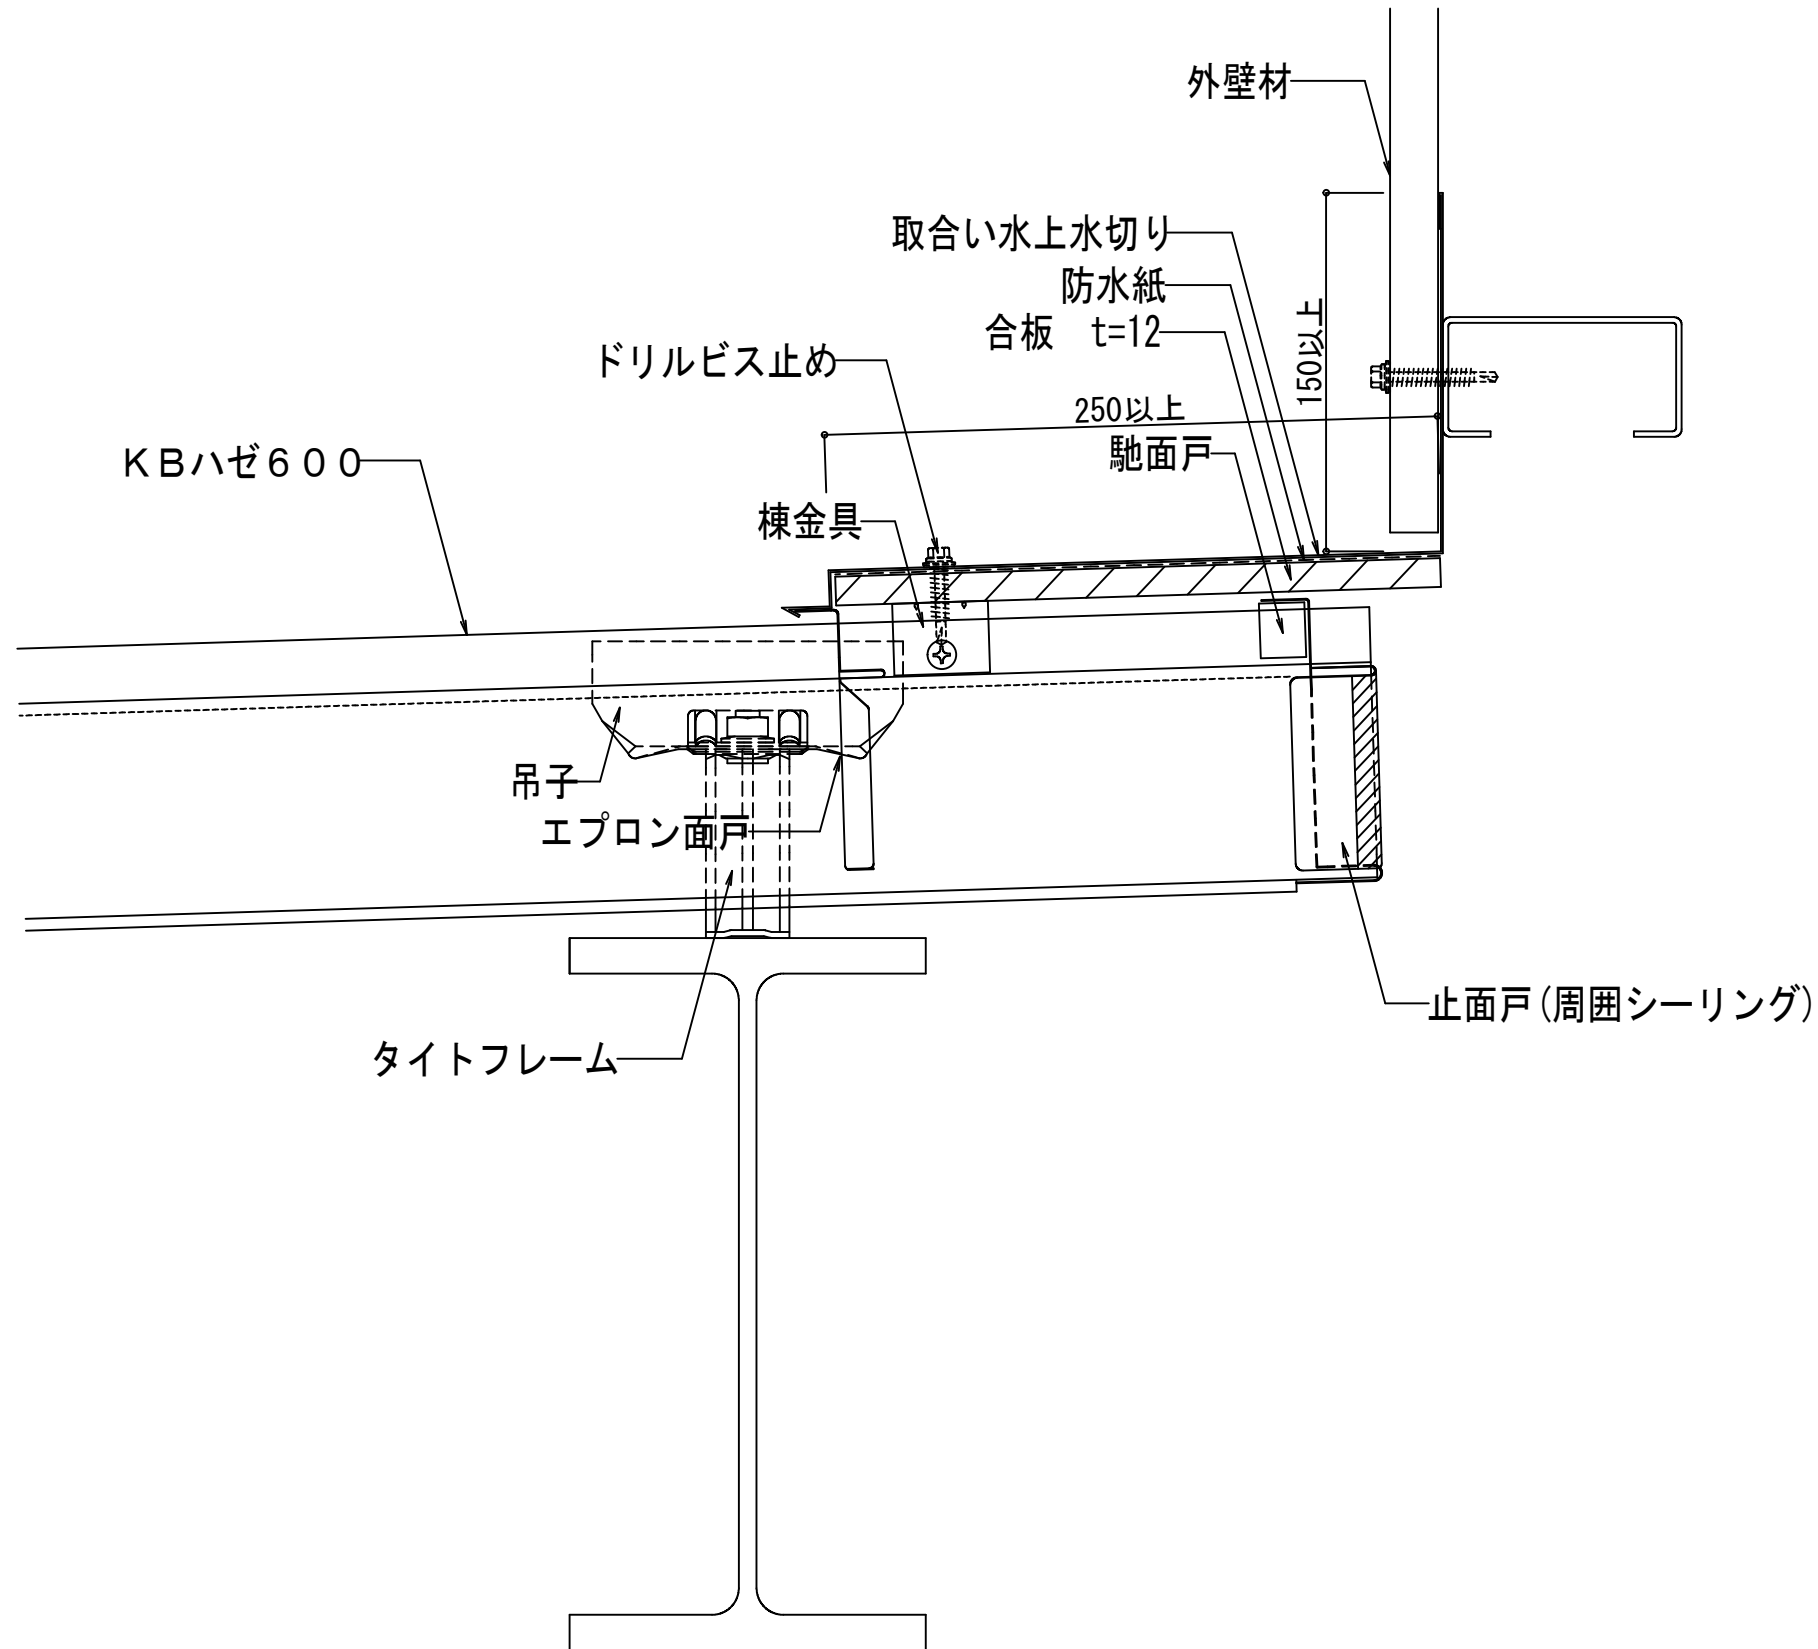

株式会社協和

CAD取り扱い注意事項


1. 本データは株式会社協和の標準施工図です。全ての現場に適用するわけではありません。
2. 本データを御社の設計及び施工図以外で使うことを禁止させていただきます。
3. 本データの複製、転載を禁止します。
4. 製品改良などにより、外観、納め、部材その他記載事項を予告なく変更する場合があります。
5. 製品及び納め詳細に関しましては当社営業担当者へお問い合わせください。


製 図	担 当	設 計	承 認

Scale
A-3 1/3
Date

Name
KBハゼ600
Draft Name
取合い水上納め 詳細図

No.

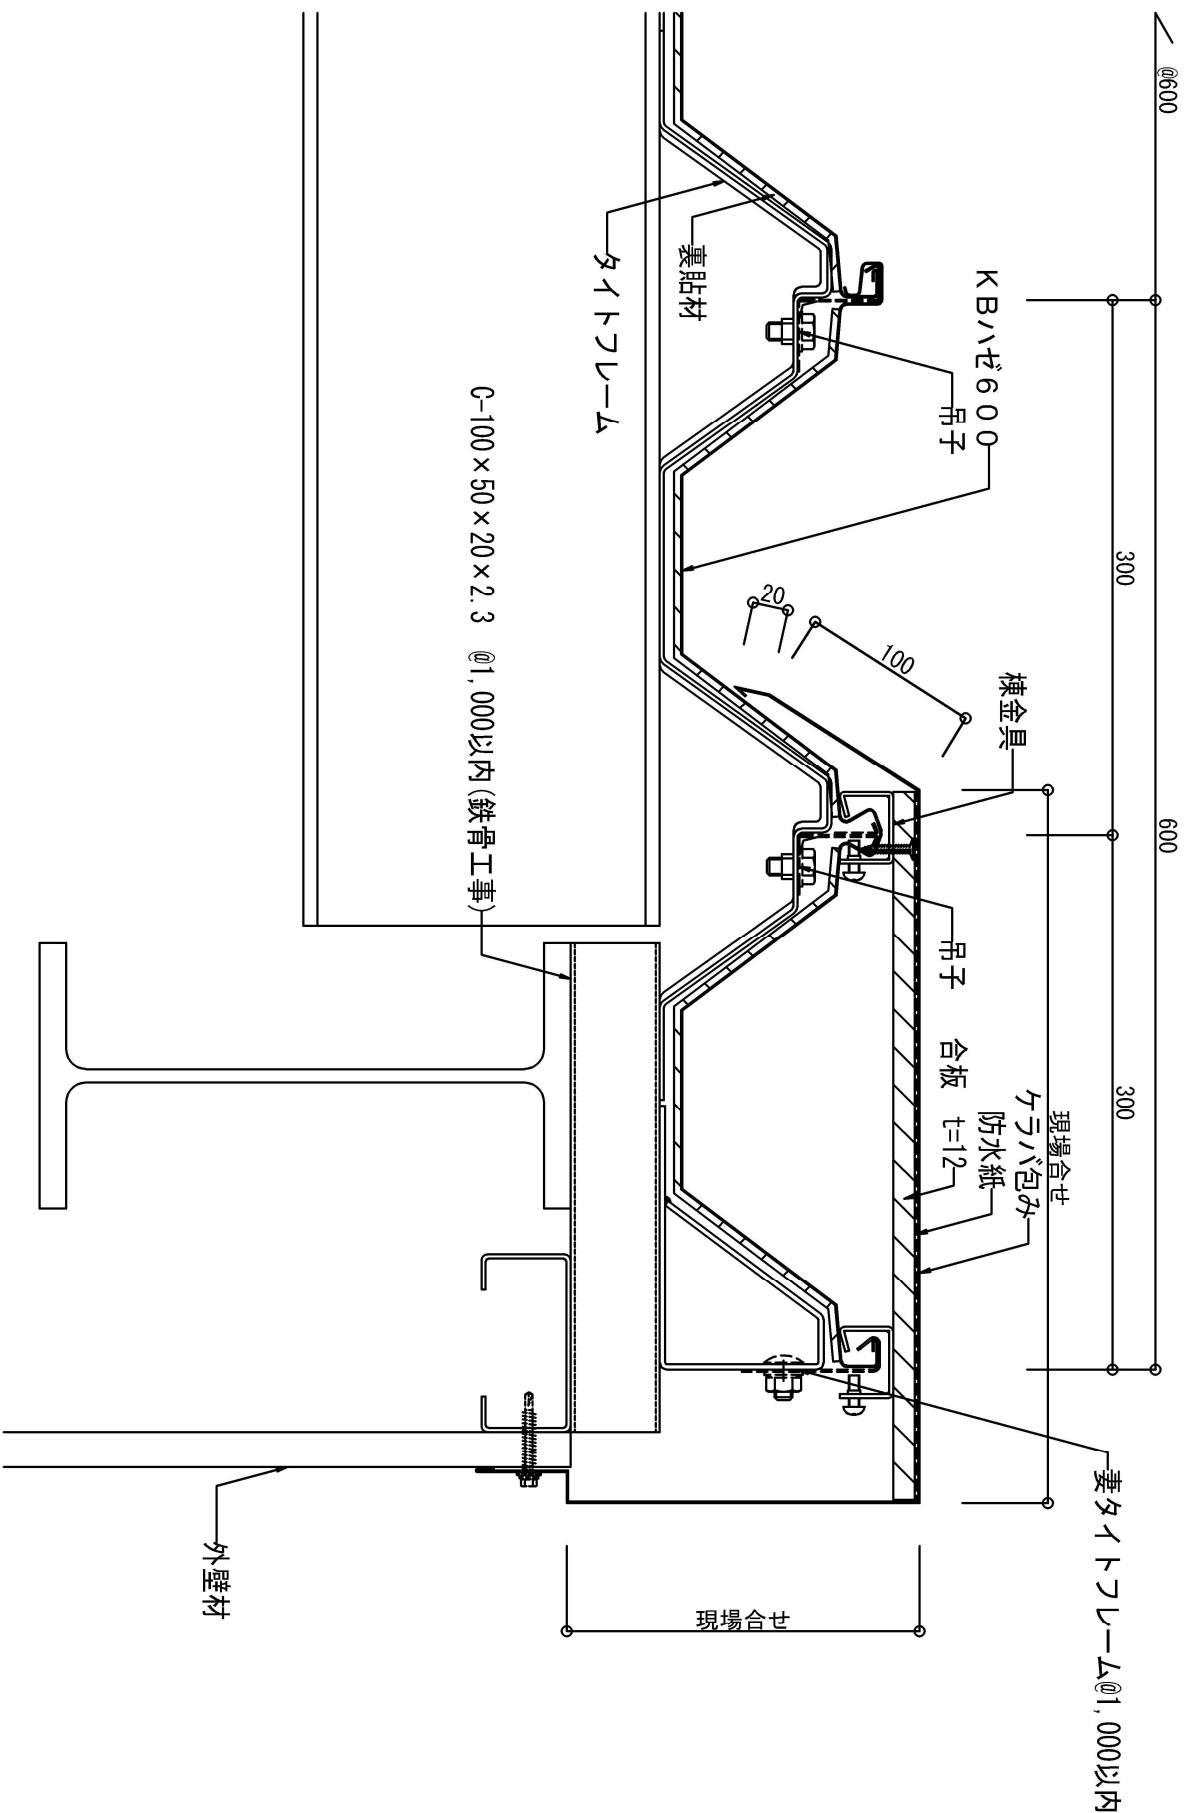

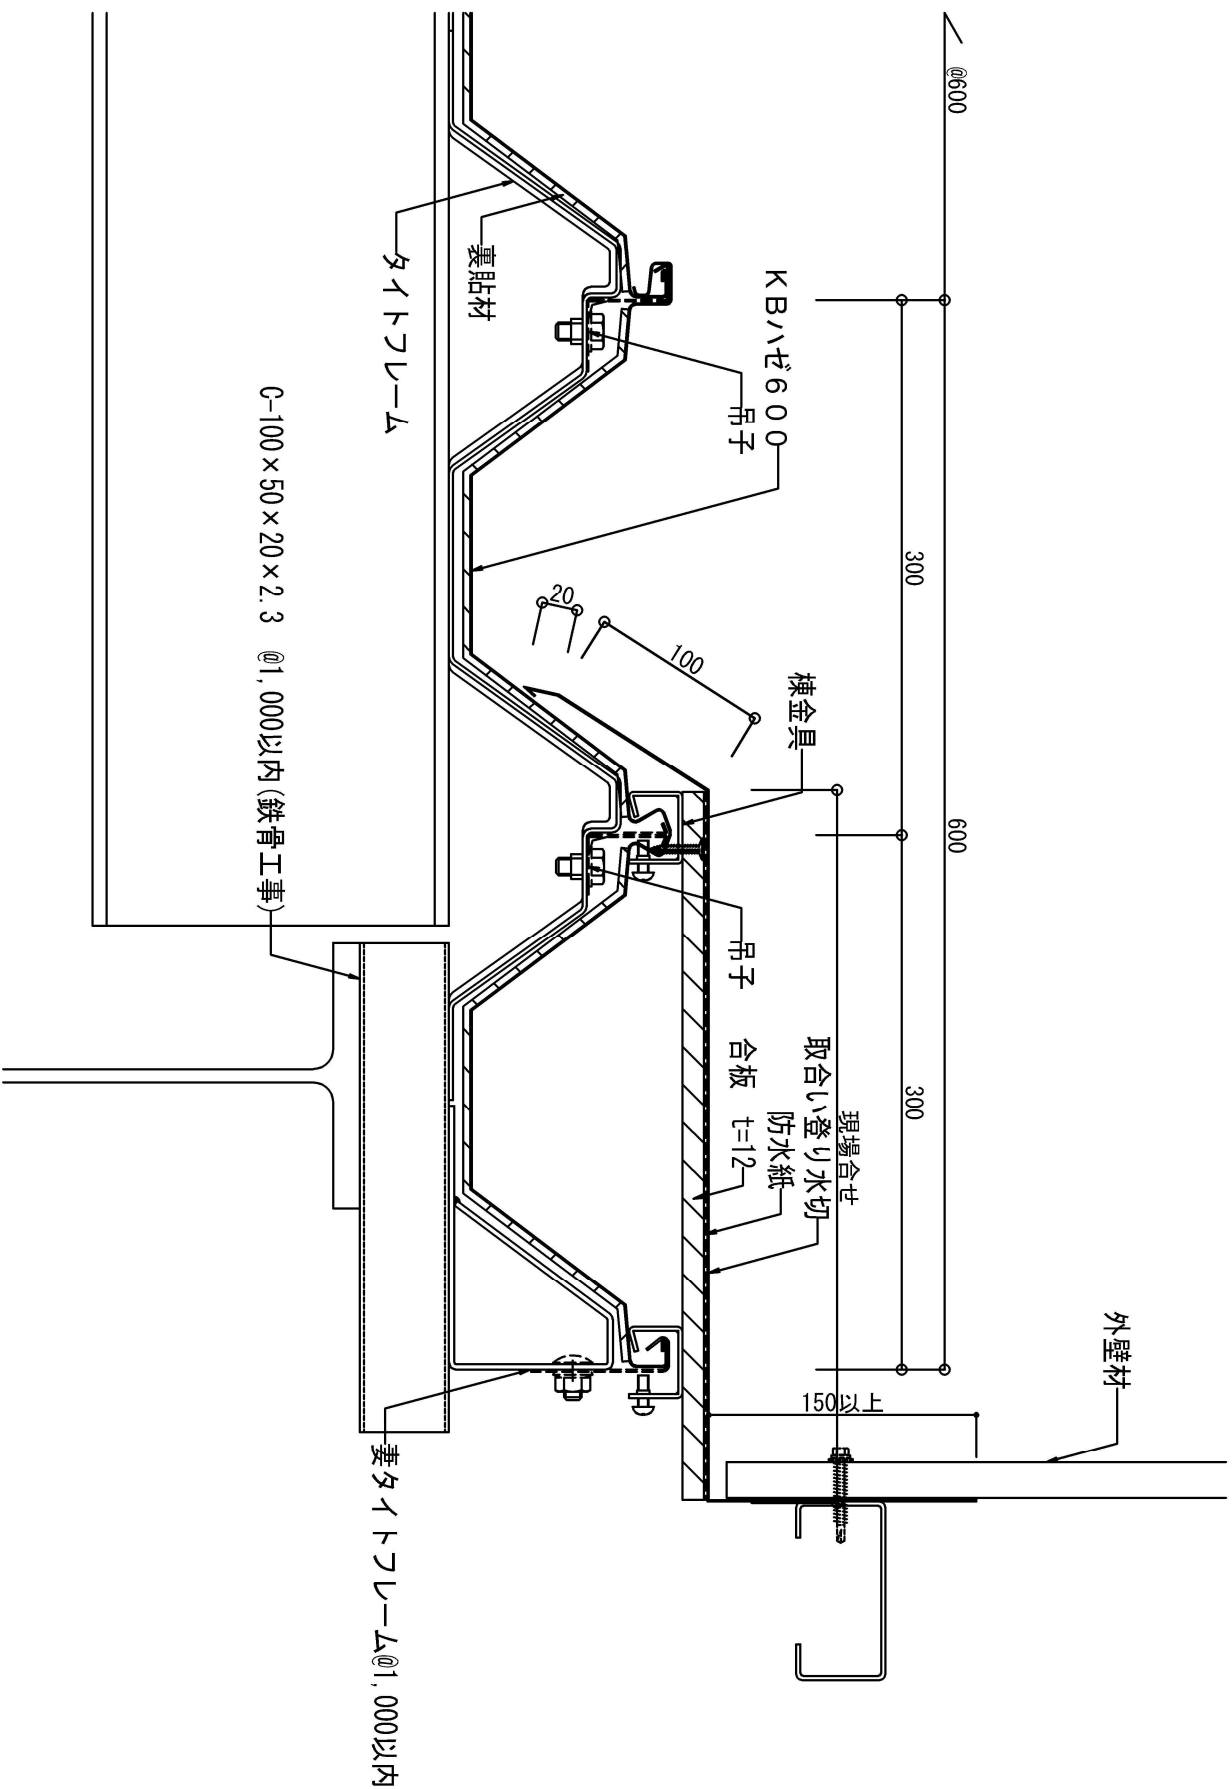

- CAD取り扱い注意事項
1. 本工事は株式会社協和の標準施工図です。全ての現場に適合するわけではありません。
 2. 本工事は協和の設計及び施工図以外で使うことを禁止させていただきます。
 3. 本工事は協和の設計及び施工図以外で使うことを禁止させていただきます。
 4. 製品改良などにより仕様変更となる場合があります。前記その他の取組事項を必ずご確認ください。
 5. 製品及び納め詳細に開きましては当社営業担当へお問い合わせください。